

**AUFLAGEPROJEKT**

**Ortsdurchfahrt Bütschwil-Dietfurt  
Flankierende Massnahmen**

**LÄNGENPROFIL 1:500/100**

Teil 1, Stat. 21.50 bis 280.00

**steiger + partner ag**

bauplaner und planer  
info@steiger-partner.ch

gewerbepark 10  
9615 dietfurt  
071 982 70 90



kappeler str. 10  
9642 ebnet-kappel  
071 982 70 90

rickenstrasse 55  
8735 st.gallenkappel  
071 982 70 90

grünhügel 42  
9604 lütisburg  
071 982 70 90



Beilage Nr. : <b>10</b>		<b>218238-8</b>	
Format : 60 / 105			
Ausfertigung für:			
Genehmigungsvermerk:			
Entwurf	Gezeichnet	Revidiert	Kontrolliert
Vis. Datum	Vis. Datum	Vis. Datum	Vis. Datum
st 30.08.21	mb 30.08.21	ag 28.01.22	st 28.01.22
		az 28.02.22	st 28.02.22
		mb 14.04.23	st 14.04.23

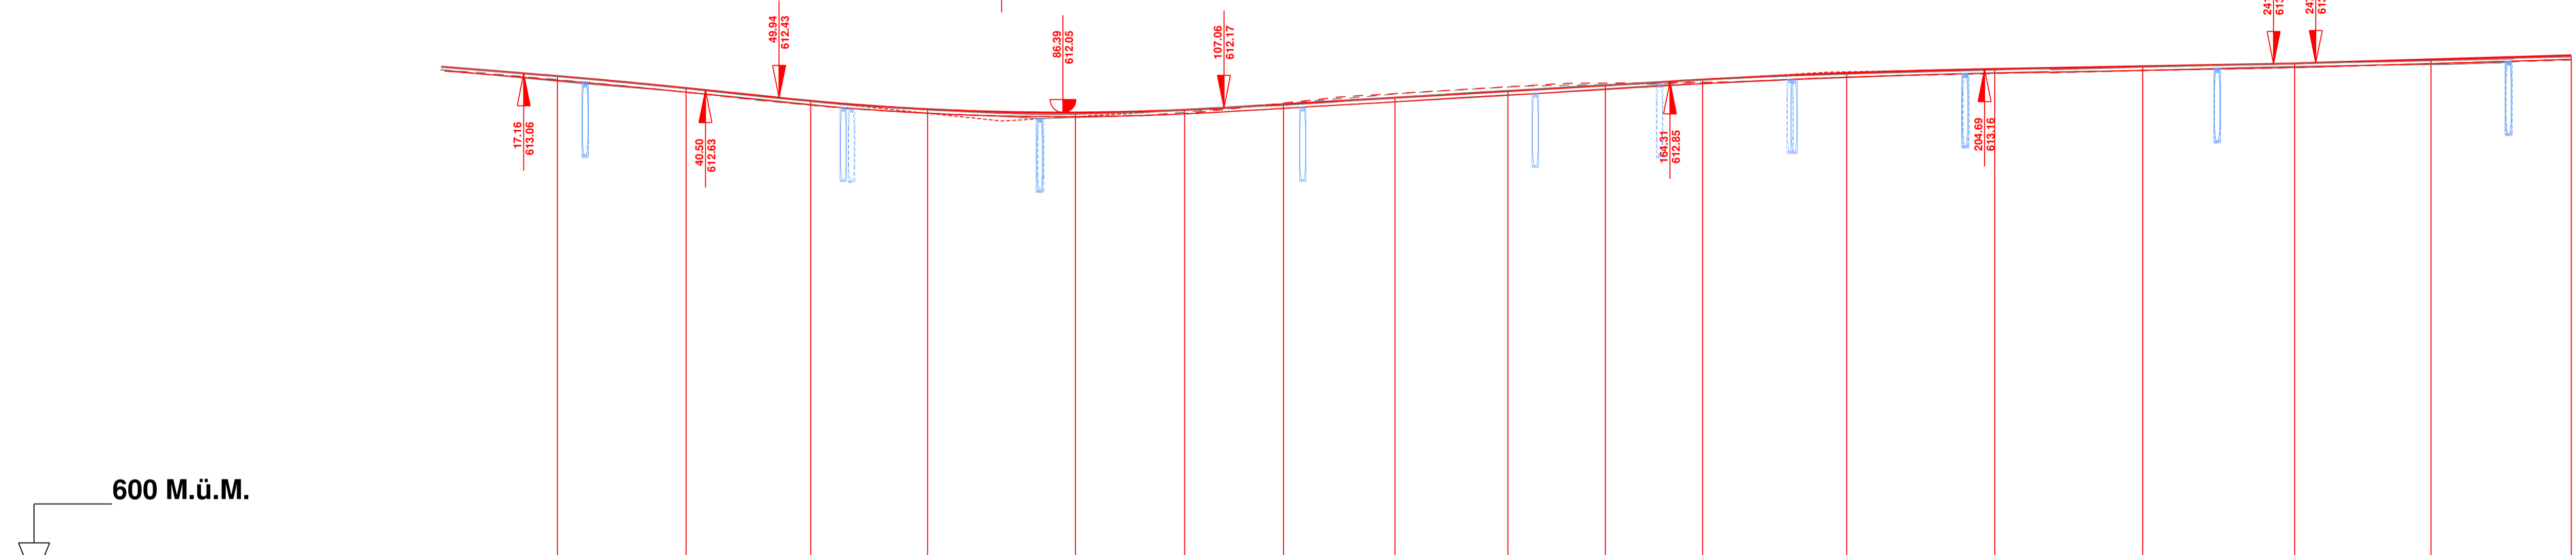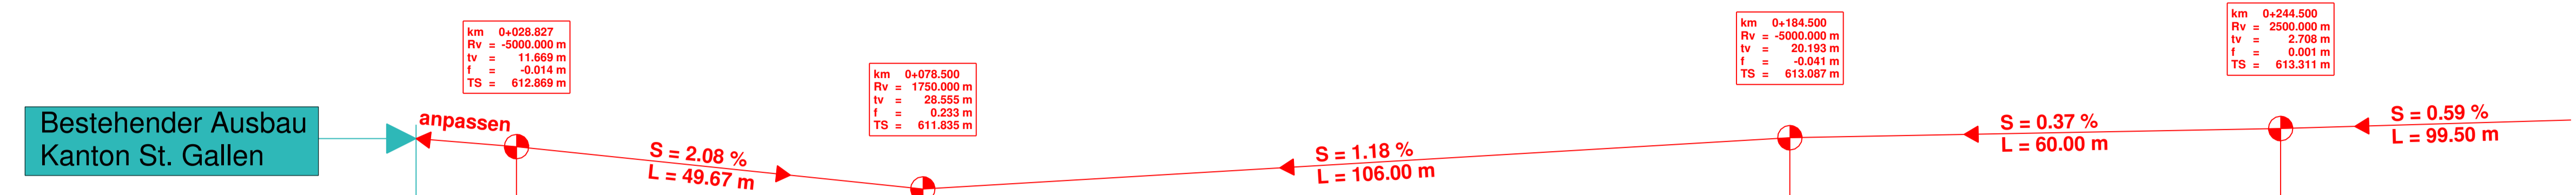

STATIONIERUNG	21.50	38.00	54.00	69.00	88.00	102.00	114.70	129.00	143.50	156.00	168.50	187.00	206.00	225.00	244.50	262.00	280.00
TERRAINHÖHEN	612.96	612.66	612.33	612.12	612.01	612.13	612.24	612.43	612.62	612.76	612.89	613.04	613.14	613.22	613.31	613.39	613.48
PROJEKTHÖHEN	612.99	612.68	612.35	612.14	612.05	612.12	612.26	612.43	612.60	612.75	612.90	613.07	613.17	613.24	613.31	613.41	613.52
Proj. Rand links	612.88	612.57	612.25	612.03	611.95	612.03	612.29	612.54	612.71	612.81	612.83	612.96	613.06	613.13	613.21	613.31	613.42
best. Rand links	612.90	612.57	612.24	612.03	611.93	612.06	612.28	612.53	612.71	612.77	612.82	612.95	613.06	613.13	613.21	613.29	613.40
Proj. Rand rechts	612.88	612.57	612.25	612.03	611.95	612.02	612.16	612.33	612.49	612.64	612.79	612.96	613.06	613.13	613.21	613.31	613.42
best. Rand rechts	612.86	612.57	612.26	612.04	611.95	612.02	612.16	612.33	612.50	612.66	612.79	612.95	613.07	613.13	613.24	613.28	613.42

