KANTON ST.GALLEN

GEMEINDE BÜTSCHWIL-GANTERSCHWIL

AUFLAGEPROJEKT

Ortsdurchfahrt Bütschwil-Dietfurt
Flankierende Massnahmen

LÄNGENPROFIL 1:500/100

Teil 3, Stat. 662.00 bis 1147.00

steiger + partner ag
bauingenieure und planer
info@steiger-partner.ch

gewerbepark 10
9565 egnach
071 982 70 90

kappler str. 10
9642 ebnat-kappel
071 982 70 90

rickenstrasse 55
8733 st.gallenkappel
071 982 70 90

grüenhügel 42
9604 lütisburg
071 982 70 90

Beilage Nr. :	12
Format :	60/147
Ausfertigung für:	
Genehmigungsvermerk:	

218238-10

Entwurf		Gezeichnet		Revidiert		Kontrolliert	
Vis.	Datum	Vis.	Datum	Vis.	Datum	Vis.	Datum
st	30.08.21	mb	30.08.21			st	30.08.21
				ag	28.01.22	st	28.01.22
				az	28.02.22	st	28.02.22
				mb	14.04.23	st	14.04.23

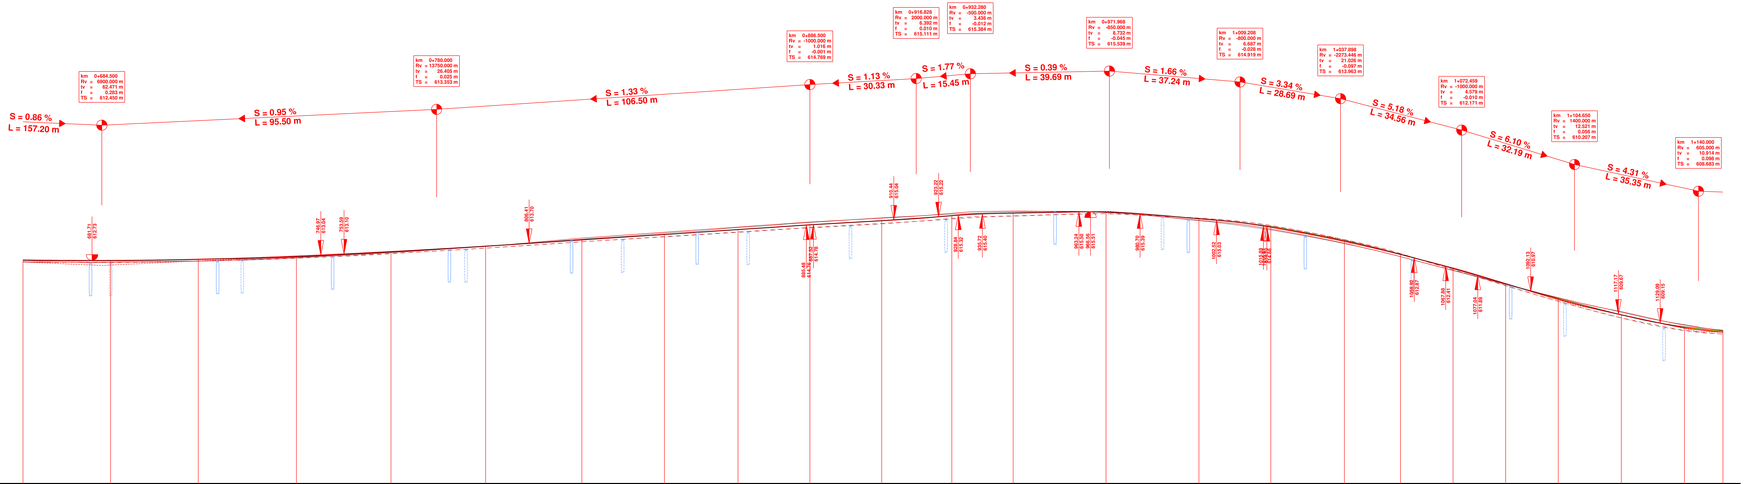

Km	0+700	0+750	0+800	0+850	0+900	0+950	1+000	1+050	1+100

STATIONIERUNG	TERRAINHÖHEN	PROJEKTHÖHEN	Proj. Rand links	best. Rand links	Proj. Rand rechts	best. Rand rechts
662.00	612.74	612.76	612.65	612.65	612.65	612.65
667.00	612.71	612.73	612.63	612.60	612.63	612.62
712.00	612.79	612.80	612.69	612.70	612.69	612.70
740.00	612.94	612.98	612.87	612.86	612.91	612.86
767.00	613.22	613.24	613.13	613.12	613.20	613.17
794.00	613.55	613.54	613.44	613.44	613.53	613.54
821.45	613.86	613.90	613.80	613.80	614.01	613.95
843.00	614.20	614.22	614.09	614.08	614.34	614.28
865.00	614.49	614.50	614.38	614.33	614.64	614.61
886.50	614.76	614.77	614.61	614.59	614.93	614.90
902.00	615.01	615.00	614.84	614.82	615.15	615.17
922.00	615.28	615.29	615.13	615.09	615.42	615.37
944.50	615.46	615.43	615.27	615.26	615.55	615.50
971.00	615.49	615.50	615.40	615.40	615.46	615.48
992.50	615.12	615.11	615.15	615.15	615.03	615.00
15.00	614.67	614.63	614.73	614.72	614.52	614.47
39.00	613.86	613.82	613.92	613.92	613.71	613.69
55.00	613.09	613.07	613.13	613.12	612.95	612.95
70.00	612.26	612.20	612.20	612.20	612.15	612.16
80.00	611.40	611.41	611.31	611.29	611.38	611.35
100.00	610.67	610.61	610.42	610.41	610.61	610.60
115.00	609.62	609.63	609.45	609.46	609.81	609.79
130.00	608.96	608.89	608.75	608.72	609.04	609.07
147.00	608.72	608.65	608.54	608.54	608.75	608.74

Proj. Querneigungsband
Maßstab 1 : 20
– – Linker Fahrbahnrand
—— Rechter Fahrbahnrand
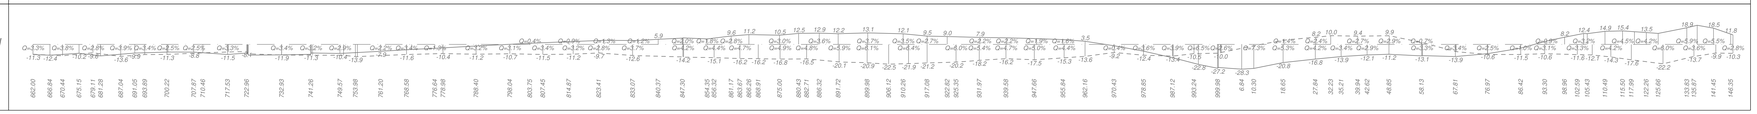
best. Querneigungsband
Maßstab 1 : 20
– – Linker Fahrbahnrand
—— Rechter Fahrbahnrand