KANTON ST.GALLEN

GEMEINDE BÜTSCHWIL-GANTERSCHWIL

AUFLAGEPROJEKT

Ortsdurchfahrt Bütschwil-Dietfurt
Flankierende Massnahmen

Situation 1 : 250

Ausschnitt "Einlenker Alte Strasse"

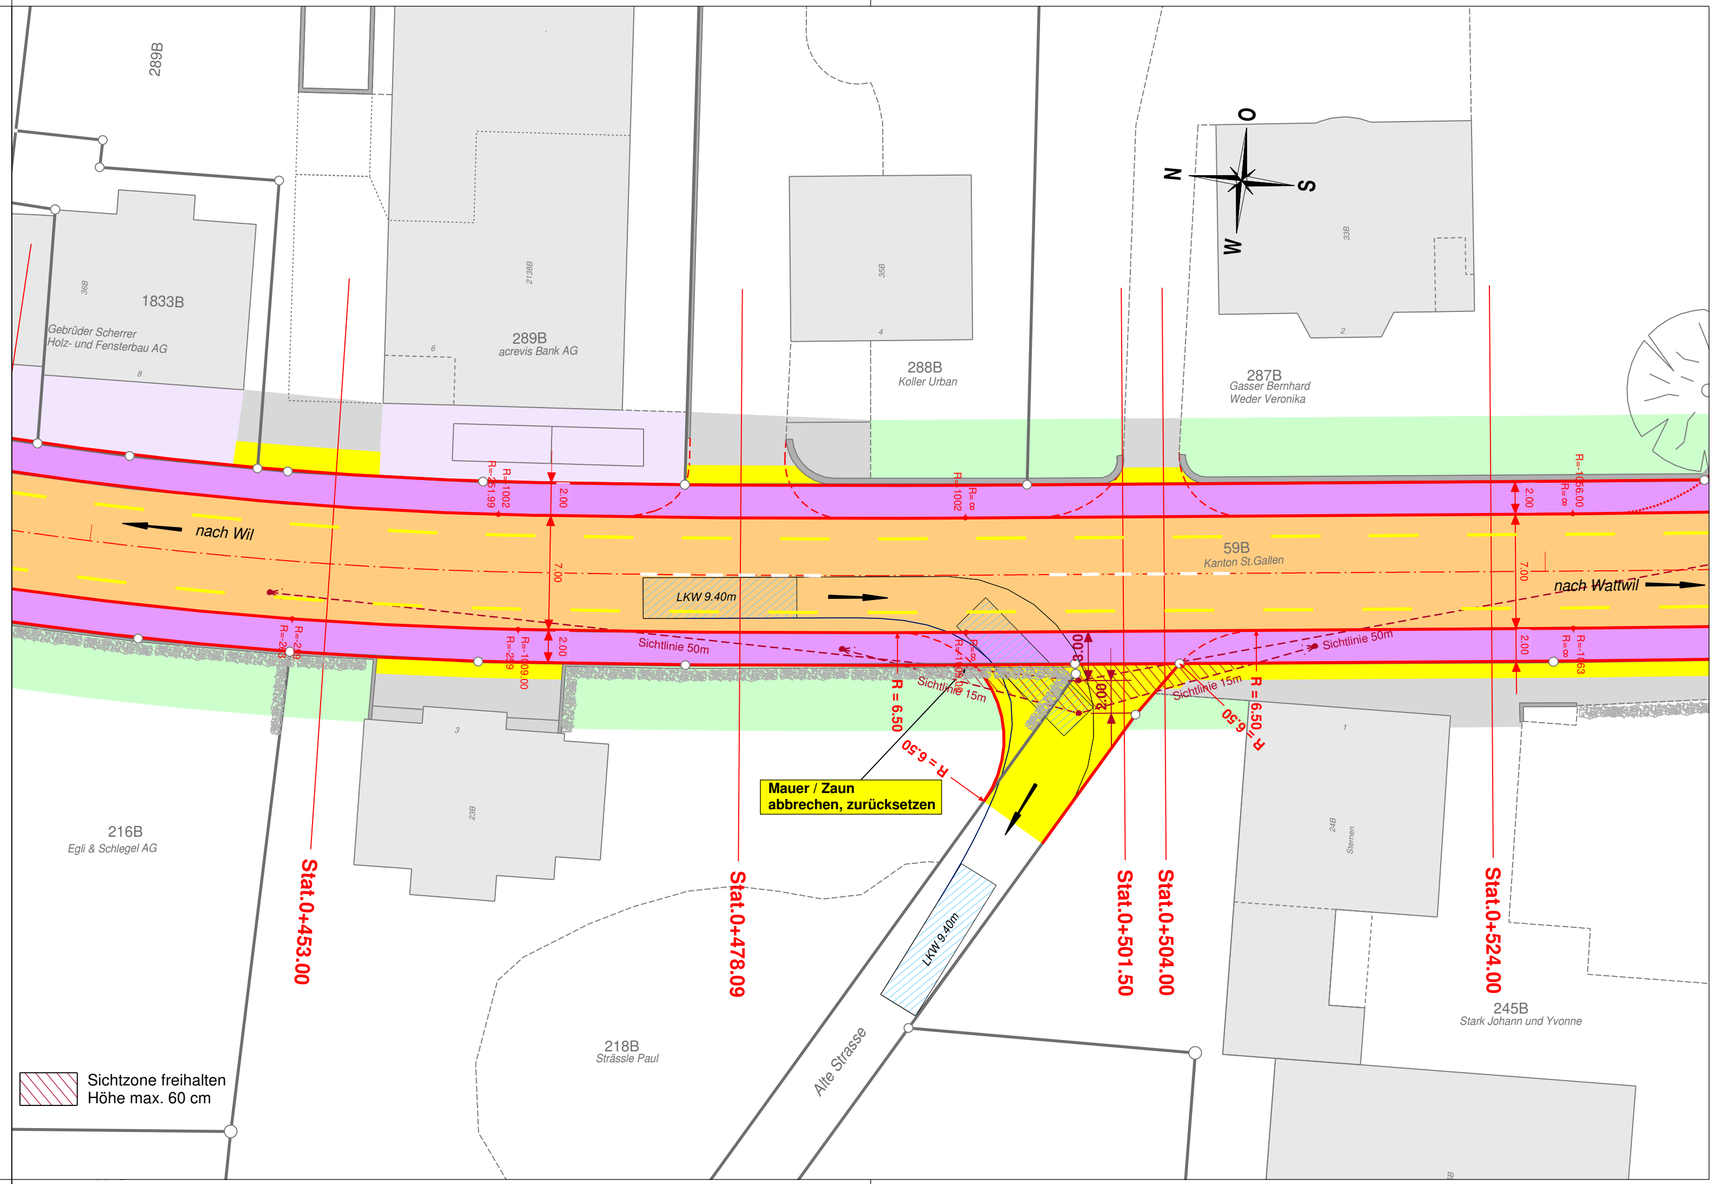

steiger + partner ag
bauingenieure und planer
info@steiger-partner.ch

gewerbepark 10
9615 dietfurt
071 982 70 90

kappler str. 10
9642 ebnat-kappel
071 982 70 90

rickenstrasse 55
8735 st.gallenkappel
071 982 70 90

grünhügel 42
9604 lütisburg
071 982 70 90

Beilage Nr. : 29

Format : 30/63

218238-27

Ausfertigung für:

Genehmigungsvermerk:

Entwurf		Gezeichnet		Revidiert		Kontrolliert	
Vis.	Datum	Vis.	Datum	Vis.	Datum	Vis.	Datum
st	16.11.22	ai	16.11.22			st	06.12.22
				mb	14.04.23	st	14.04.23