Kanton St Gallen
Baudepartement

Tiefbauamt

Kantonstrasse	Nr. 13 / 127, Bütschwil
RMS-Kilometer	0.000 - 0.322
Gemeinde	Bütschwil - Ganterschwil
Bauobjekt	Flankierende Massnahmen Bütschwil Ottilienstrasse, Landstrasse (Nr. 13) bis Moosnangerstrasse (Nr. 12)
Plan, Massstab	**Situation 1:250**

04

Projektverfasser	Genehmigungsvermerke	vom TBA freigegeben
GEOINFO GEOINFO Ingenieure AG Sonnenhalde 16 9230 Flawil Telefon 071 822 75 70 ingenieure@geoinfo.ch		
Plan Nr. 2.01025-201		
Plan 02.04	Ausfertigung für	Format 60 x 189 mm
Projekt B70.4.013.036.200		Fläche 1:13 m²
MvP/GB		
FnV		

Vorstudie	Entwurf	Gezeichnet	Geprüft	Datum
Vorprojekt	KaxM	NagM	KnvA	19.04.2023
Bauprojekt				
Genehmigungs- / Auflagenprojekt				
Auszeichnung				
Ausführungsprojekt				
Dok. des ausgeführten Werks				

BELÄGE			
Deckschicht	SDA 4 / 12/16	3.0 cm	
Tragschicht	AC T 22 S	10.0 cm	
Deckschicht	SDA 4 / 12/16	3.0 cm	
Bindeschicht	AC B 22 S	7.0 cm	
Tragschicht	AC T 22 S	7.0 cm	
Deckschicht	AC 8 N	3.0 cm	
Tragschicht (ccc. bei Überfahrten)	AC T 16 N	5.0 cm	
	AC T 22 N	7.0 cm	

KANALISATION	bestehend	neu
Strassenablauf/ Einlaufschacht		
Meteorwasser		
Mischwasser		
Schmutzwasser		
Abbruch		

WERKLEITUNGEN	bestehend	neu
Kandelaber		
EW Verteilkasten		
Hydrant		
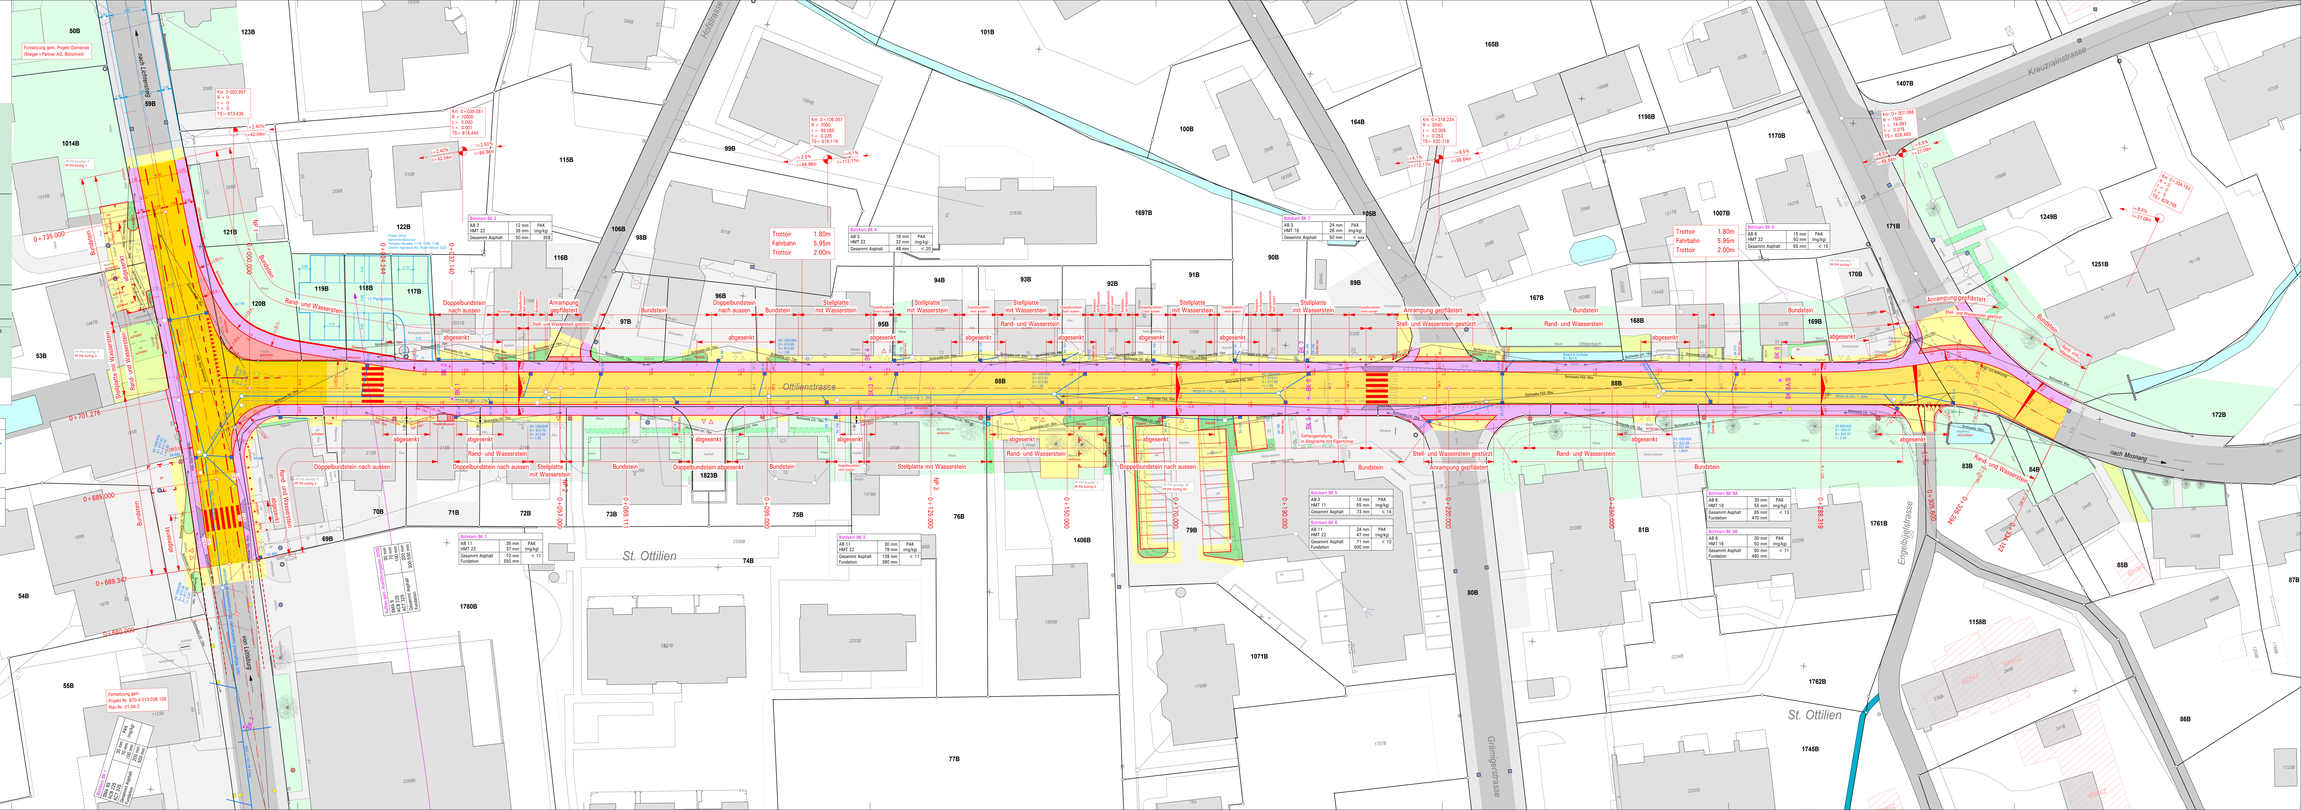
LEGENDE	bestehend	neu
Strasse		
Gehweg		
Bankettfläche		
Belagsarsenierung		
Abbruch		
Projekt Dritte		
Gebäude Projektiert AV		
Kies/Grüge Belastige		
Grünfläche Rabatte		
Pflästerung		
Bestockung		
Gewässer		
Gebäude		
Grenze		
Zu- und Wegfahrt		
Zu- und Wegfahrt aufgehoben		
Hauseingang/Garage