

AUFLAGEPROJEKT

**Ortsdurchfahrt Bütschwil-Dietfurt
Flankierende Massnahmen**

Situation 1 : 500

Teil 1, Stat. 21.50 bis 280.00

steiger + partner ag

bauingenieure und planer
info@steiger-partner.ch

gewerbepark 10
9615 dietfurt
071 982 70 90

kappler str. 10
9642 ebnat-kappel
071 982 70 90

rickenstrasse 55
8735 st.gallenkappel
071 982 70 90

grünhügel 42
9604 lütisburg
071 982 70 90

Beilage Nr. :	5	218238-3	
Format :	40/84		
Ausfertigung für:			
Genehmigungsvermerk:			
Entwurf	Gezeichnet	Revidiert	Kontrolliert
Vis. Datum	Vis. Datum	Vis. Datum	Vis. Datum
st 30.08.21	mb 30.08.21		st 30.08.21
		ag 28.01.22	st 28.01.22
		ag 28.02.22	st 28.02.22
		mb 14.04.23	st 14.04.23

Legende:

bestehende Flächen:

- bestehende Plätze und Zufahrten (Belag)
- bestehende Schotterflächen und Schotterrampen
- bestehende Grünflächen (Wiese, Rasen, Garten)
- bestehendes Trasse SBB
- offenes Gewässer

bestehende Leitungen:

- best. Schmutzwasserleitung
- best. Mischwasserleitung
- best. Meteorwasserleitung
- best. KS Schmutzwasser Meteorwasser und Mischwasser
- best. Strassensammler

Projekt Flächen:


- Projekt Kernfahrbahn
- Projekt Trottoir
- Ersatz Deckbelag
- Ersatz Deckbelag + Binderschicht
- Vollersatz Beläge
- Anpassungen Plätze, Zufahrten Schotterflächen und Schotterrampen
- Anpassungen Grünflächen (Wiesen, Rasen, Garten)
- Trottoirüberfahrt gem. TBA-Normal 222-05
- Neue Rabatte

Drittprojekt

- Drittprojekt

Oberbau best. Strasse:
 Deckbelag SMA 8 3.0cm
 Binderschicht ACB 22 S 7.0cm
 Tragschicht ACT 32 S 10.0cm
 Total Belag 20.0cm
 Fundation gemäss Sondagen ca. 50-60.0cm
 Total Oberbau max. 70.0cm

Oberbau neu:
 best. Deckbelag fräsen 3 - 5cm
 Deckbelag AC 8 N 3cm
 evtl. Binderschicht ACB 16 S 5cm

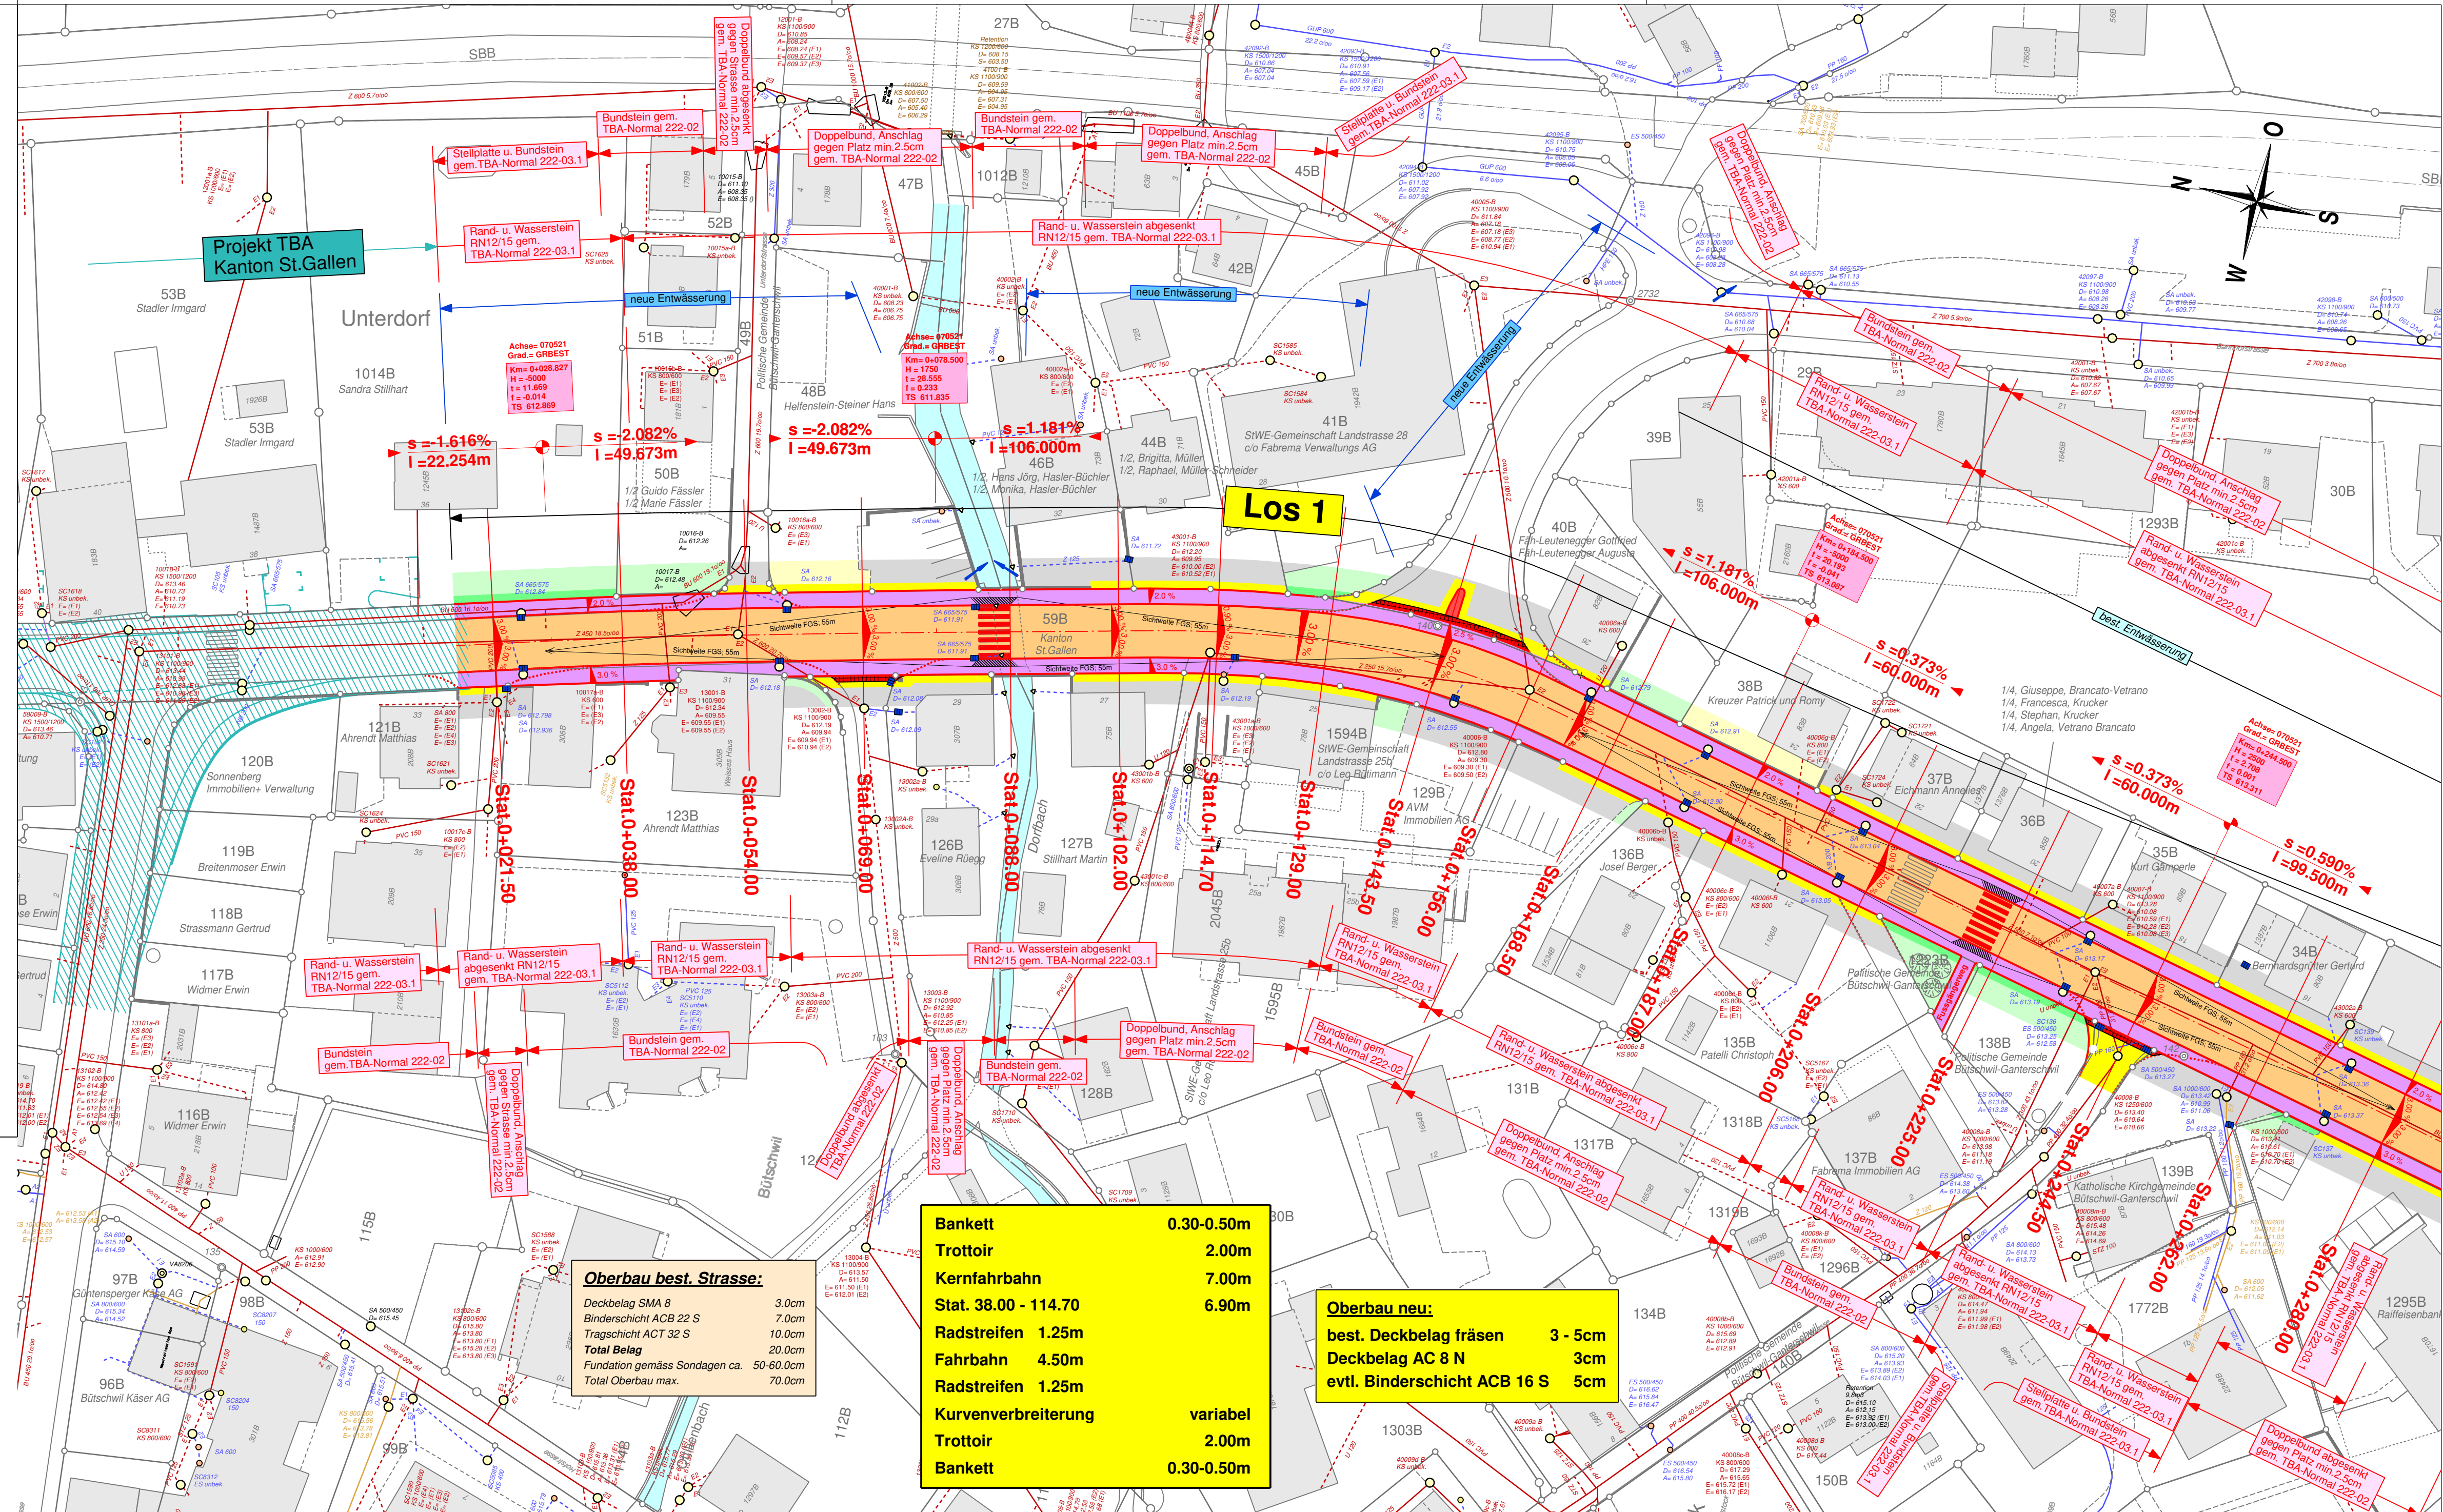

Los 1

