

AUFLAGEPROJEKT

**Ortsdurchfahrt Bütschwil-Dietfurt
Flankierende Massnahmen**

Situation 1 : 500

Teil 3, Stat. 662.00 bis 1147.00

steiger + partner ag

baingenieure und planer
info@steiger-partner.ch

gewerbepark 10
9615 dietfurt
071 982 70 90

kappeler str. 10
9642 ebnat-kappel
071 982 70 90

rickenstrasse 55
8735 st.gallenkappel
071 982 70 90

grünhügel 42
9604 lütisburg
071 982 70 90

Beilage Nr. : **7**
Format : 40 / 126
Ausfertigung für:
Genehmigungsvermerk:

218238-5

Entwurf	Gezeichnet	Revidiert	Kontrolliert
Vis.	Datum	Vis.	Datum
st	30.08.21	mb	30.08.21
		ag	28.02.22
		st	28.01.22
		mb	14.04.23
		st	14.04.23
		mb	30.05.23
		st	30.05.23

Legende:

bestehende Flächen:

- bestehende Plätze und Zufahrten (Belag)
- bestehende Schotterflächen und Schotterrampen
- bestehende Grünflächen (Wiese, Rasen, Garten)
- bestehendes Trasse SBB
- offenes Gewässer

bestehende Leitungen:


- best. Schmutzwasserleitung
- best. Mischwasserleitung
- best. Meteorwasserleitung
- best. KS Schmutzwasser
- best. Meteorwasser und Mischwasser
- best. Strassensammler

Projekt Flächen:

- Projekt Kernfahrbahn
- Projekt Trottoir
- Ersatz Deckbelag
- Ersatz Deckbelag + Binderschicht
- Neuersatz Beläge
- Anpassungen Plätze, Zufahrten Schotterflächen und Schotterrampen
- Anpassungen Grünflächen
- Trottoirüberfahrt gem. TBA-Normal 222-05
- Neue Rabatte

Drittprojekt

- Drittprojekt

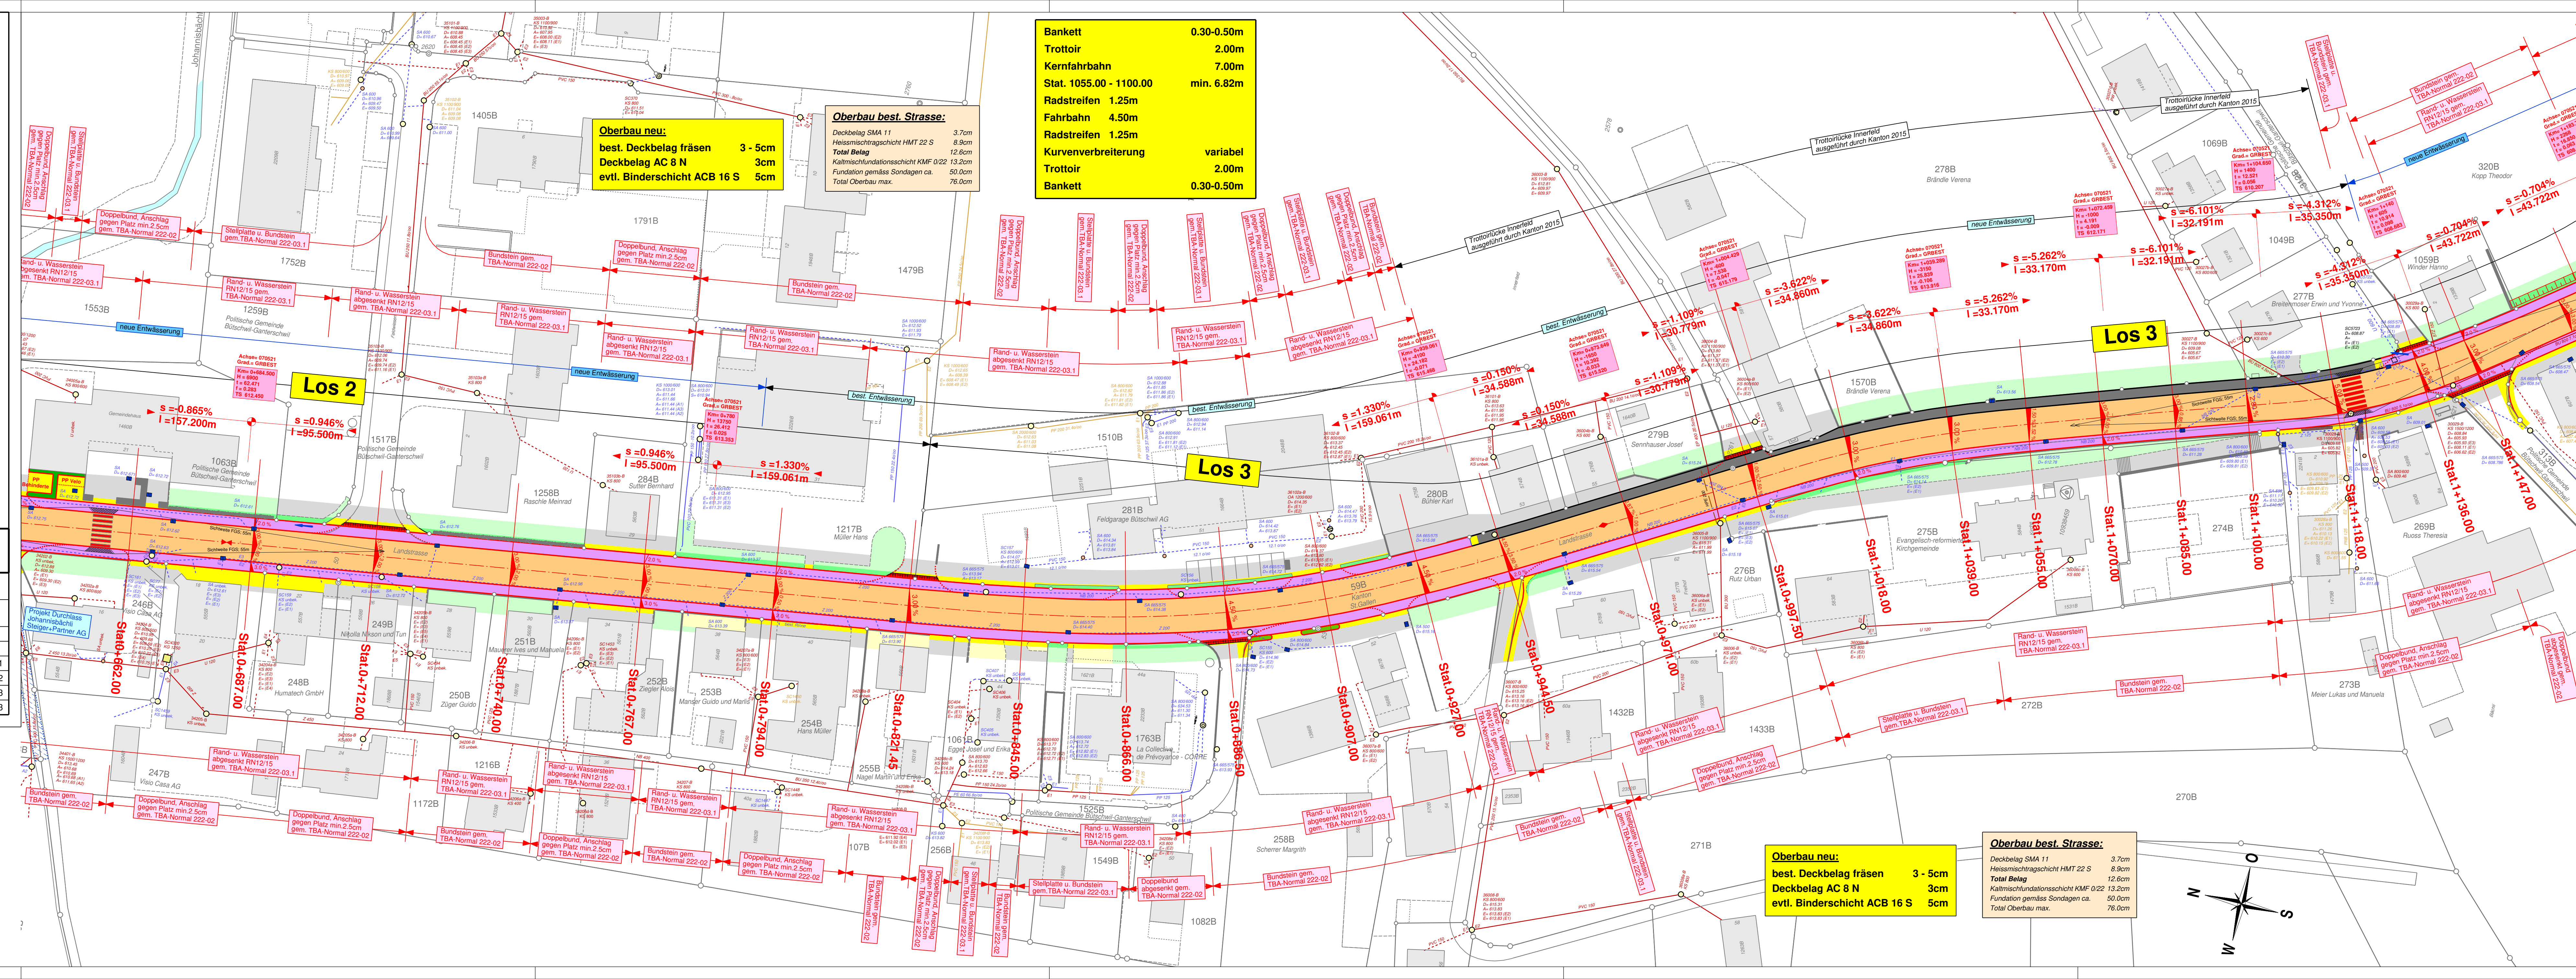

Oberbau neu:
best. Deckbelag fräsen 3 - 5cm
Deckbelag AC 8 N 3cm
evtl. Binderschicht ACB 16 S 5cm

Oberbau best. Strasse:
Deckbelag SMA 11 3.7cm
Heissmischtragsschicht HMT 22 S 8.9cm
Total Belag 12.6cm
Kaltmischfundationsschicht KMF 0/22 13.2cm
Fundation gemäss Sondagen ca. 50.0cm
Total Oberbau max. 76.0cm

