

AUFLAGEPROJEKT

**Ortsdurchfahrt Bütschwil-Dietfurt
Flankierende Massnahmen**

LÄNGENPROFIL 1:500/100


Teil 2, Stat. 280.00 bis 687.00

steiger + partner ag

baugemeine und planer
info@steiger-partner.ch
gewerbepark 10
9615 dietfurt
071 982 70 90
Kappelerstr. 10
9164 ebnet-kappel
071 982 70 90
rickenstrasse 55
8735 St.Gallenkappel
071 982 70 90
grünhügel 42
9604 lütisburg
071 982 70 90



Beilage Nr. : 11		218238-9	
Format : 60/126			
Ausfertigung für:			
Genehmigungsvermerk:			
Entwurf	Gezeichnet	Revidiert	Kontrolliert
Vis. Datum	Vis. Datum	Vis. Datum	Vis. Datum
st 30.08.21	mb 30.08.21	ag 28.01.22	st 30.08.21
		st 28.01.22	
		az 28.02.22	
		mb 14.04.23	

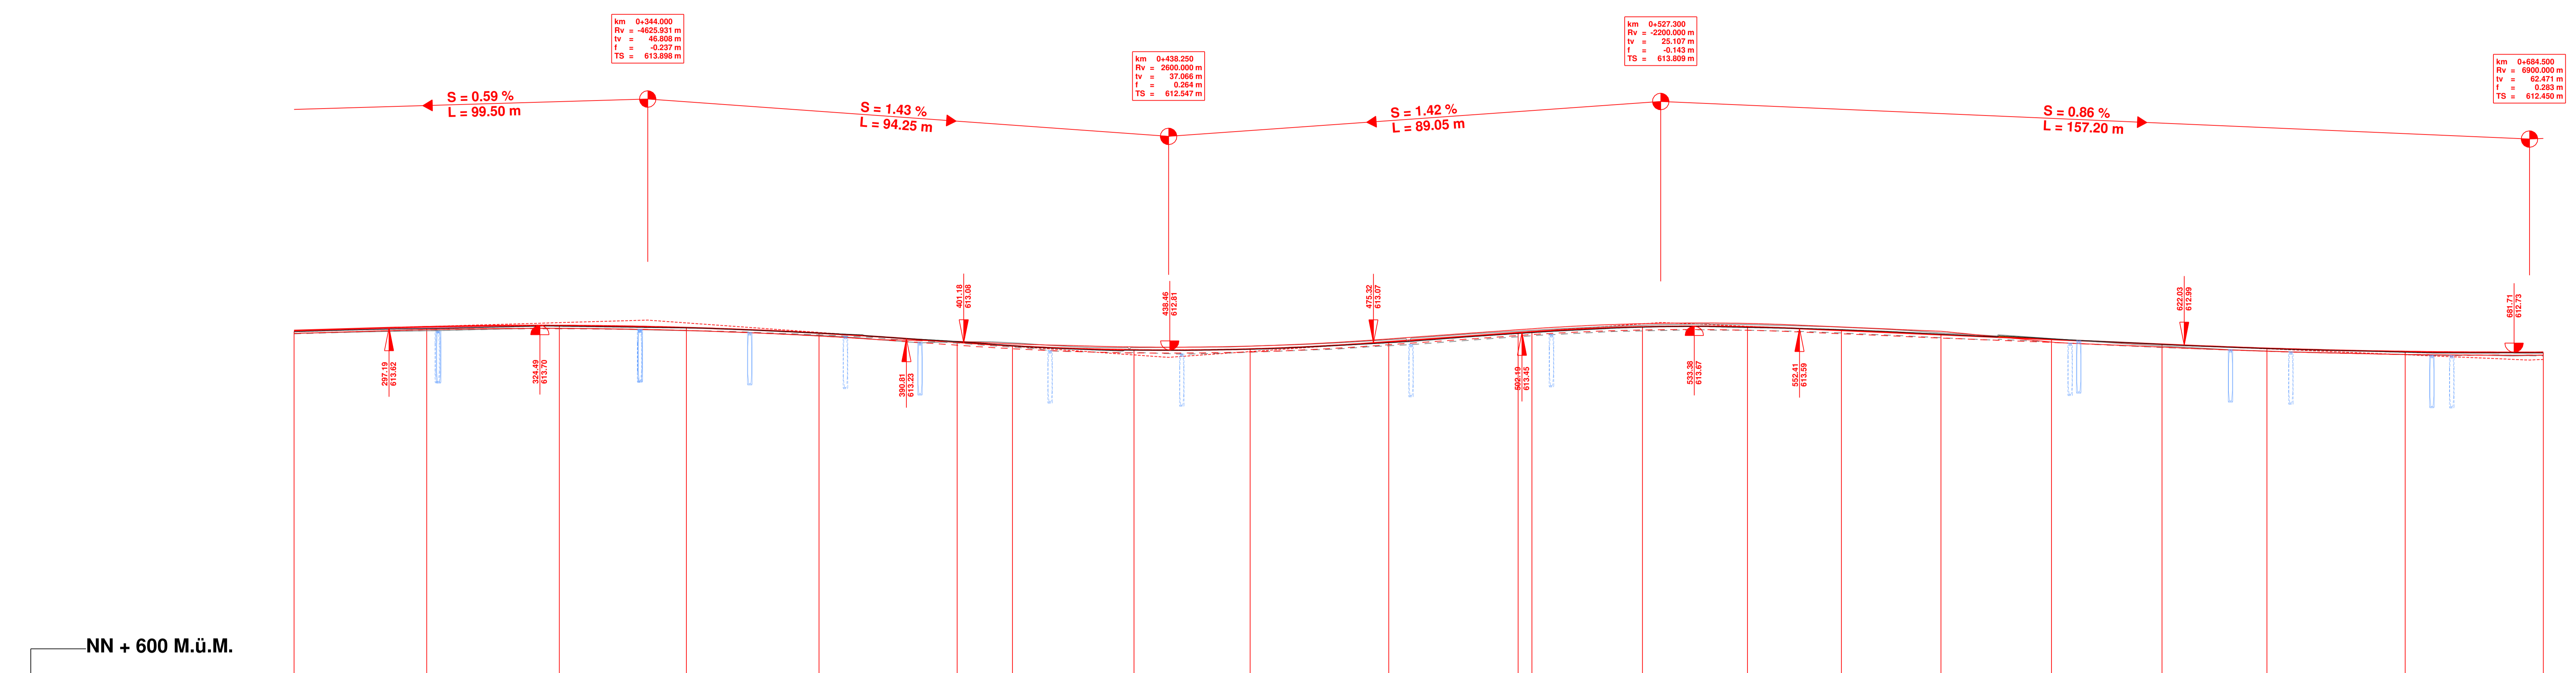

STATIONIERUNG	280.00	304.00	326.00	351.00	375.00	400.00	410.00	432.00	453.00	478.10	501.50	524.00	543.00	560.00	578.00	598.00	618.00	637.00	652.00	687.00
TERRAINHÖHEN	613.46	613.59	613.68	613.61	613.43	613.12	612.97	612.81	612.84	613.08	613.41	613.64	613.63	613.55	613.39	613.22	613.02	612.87	612.74	612.71
PROJEKTHÖHEN	613.52	613.66	613.70	613.63	613.43	613.10	612.97	612.82	612.85	613.11	613.44	613.65	613.65	613.53	613.37	613.20	613.02	612.88	612.76	612.73
Proj. Rand links	613.42	613.55	613.60	613.52	613.32	612.99	612.86	612.71	612.75	613.01	613.34	613.54	613.53	613.40	613.25	613.09	612.92	612.77	612.65	612.63
<i>best. Rand links</i>	613.40	613.51	613.56	613.53	613.36	613.07	612.92	612.73	612.74	612.97	613.29	613.51	613.53	613.43	613.26	613.10	612.91	612.77	612.65	612.60
Proj. Rand rechts	613.42	613.55	613.60	613.52	613.32	613.13	613.04	612.89	612.96	613.22	613.55	613.77	613.78	613.65	613.49	613.25	612.95	612.77	612.65	612.63
<i>best. Rand rechts</i>	613.42	613.51	613.56	613.51	613.34	613.12	612.97	612.80	612.95	613.19	613.50	613.71	613.73	613.64	613.44	613.23	612.96	612.79	612.65	612.60
Km	0+300	0+350	0+400	0+450	0+500	0+550	0+600	0+650												

