

AUFLAGEPROJEKT

**Ortsdurchfahrt Bütschwil-Dietfurt
Flankierende Massnahmen**


LÄNGENPROFIL 1:500/100

Teil 4, Stat. 1147.00 bis 1560.00

steiger + partner ag

bauingenieur und planer
info@steiger-partner.ch
gewerbepark 10
9615 dietfurt
071 982 70 90
Kappelerstr. 10
9142 ebnet-kappel
071 982 70 90
rickenstrasse 55
8735 st.gallenkappel
071 982 70 90
grünhügel 42
9604 lütisburg
071 982 70 90

Beilage Nr. : 13		218238-11	
Format : 60/126			
Ausfertigung für:			
Genehmigungsvermerk:			
Entwurf	Gezeichnet	Revidiert	Kontrolliert
Vis. Datum	Vis. Datum	Vis. Datum	Vis. Datum
st 30.08.21	mb 30.08.21	ag 28.01.22	st 30.08.21
		az 28.02.22	st 28.02.22
		mb 14.04.23	st 14.04.23

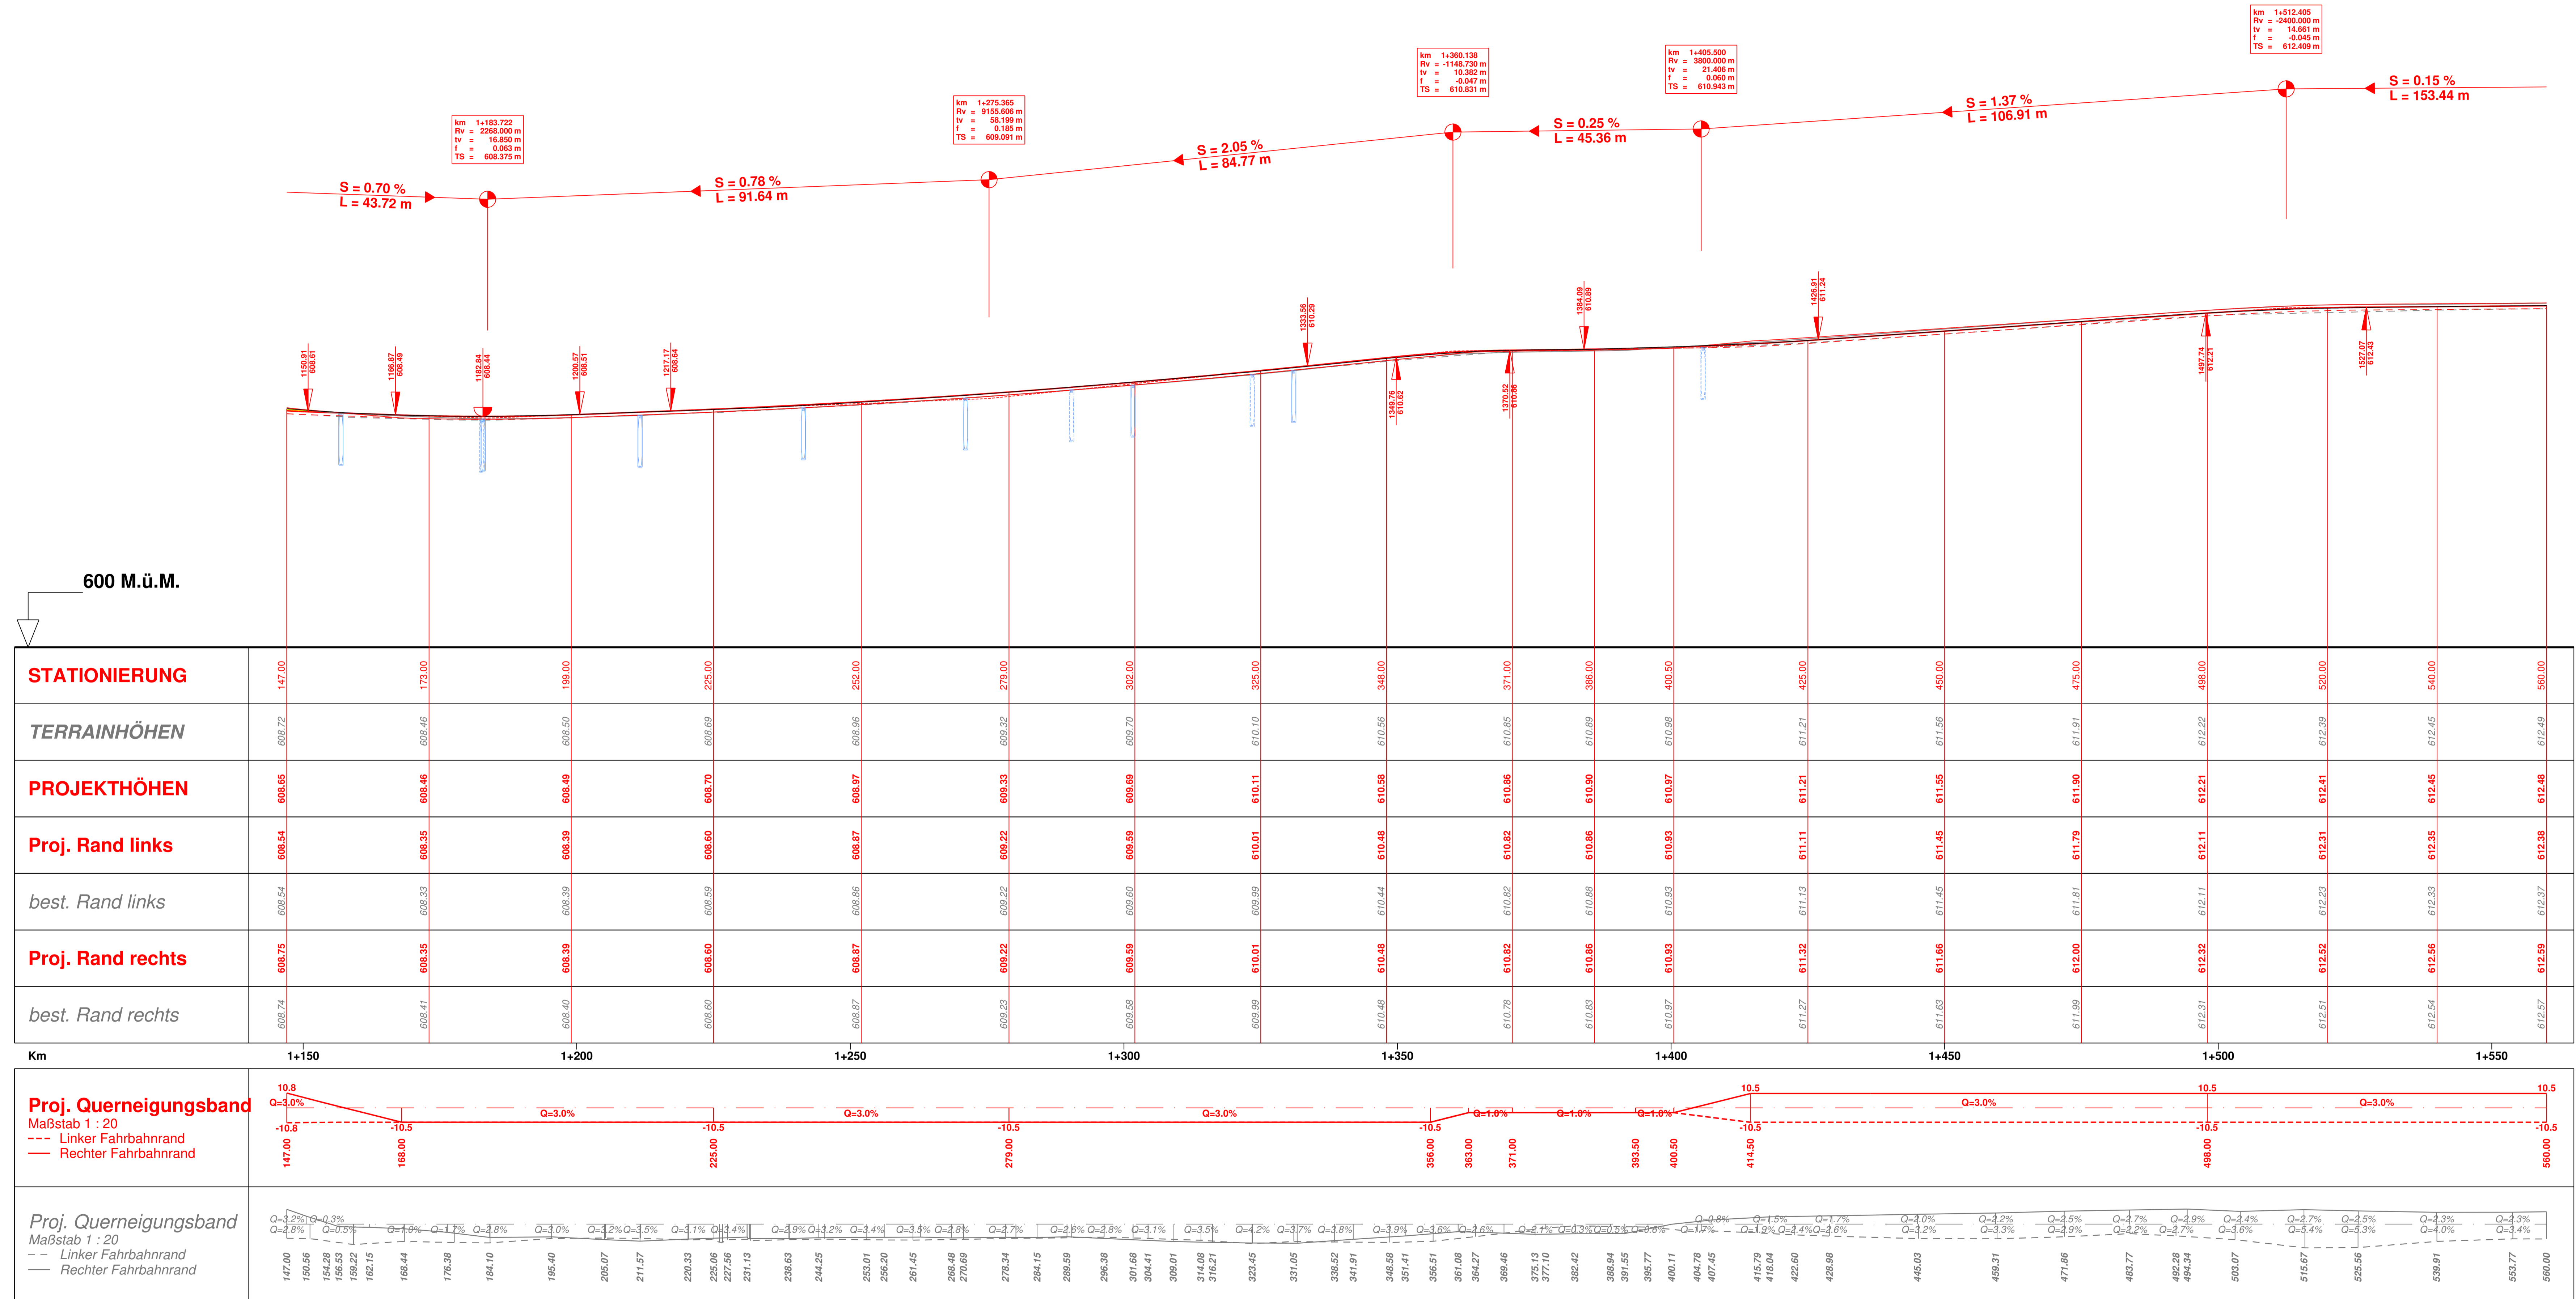

km 1+183.722
Rv = 2268.000 m
Iv = 16.850 m
I = 0.185 m
TS = 608.375 m

km 1+275.365
Rv = 9155.606 m
Iv = 95.190 m
I = 0.185 m
TS = 609.091 m

km 1+360.138
Rv = -1148.730 m
Iv = 10.382 m
I = -0.047 m
TS = 610.631 m

km 1+405.500
Rv = 3000.000 m
Iv = 21.406 m
I = 0.060 m
TS = 610.843 m

km 1+612.405
Rv = -2400.000 m
Iv = 14.561 m
I = -0.045 m
TS = 612.409 m

S = 0.70 %
L = 43.72 m

S = 0.78 %
L = 91.64 m

S = 2.05 %
L = 84.77 m

S = 0.25 %
L = 45.36 m

S = 1.37 %
L = 106.91 m

S = 0.15 %
L = 153.44 m