

AUFLAGEPROJEKT

**Ortsdurchfahrt Bütschwil-Dietfurt
Flankierende Massnahmen**

Situation 1 : 250

Ausschnitt "Einlenker Soorstrasse"

steiger + partner ag


baingenieure und planer
info@steiger-partner.ch

gewerbepark 10
9615 dietfurt
071 982 70 90

kappler str. 10
9642 ebnet-kappel
071 982 70 90

rickenstrasse 55
8735 st.gallenkappel
071 982 70 90

grünhügel 42
9604 lütisburg
071 982 70 90

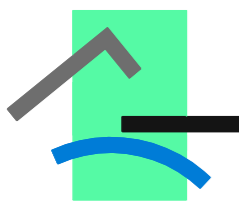

Beilage Nr. : 28


Format : 30/63

Ausfertigung für:

Genehmigungsvermerk:

Entwurf		Gezeichnet		Revidiert		Kontrolliert	
Vis.	Datum	Vis.	Datum	Vis.	Datum	Vis.	Datum
st	16.11.22	ai	16.11.22			ai	06.12.22
				mb	14.04.23	st	14.04.23

218238-26

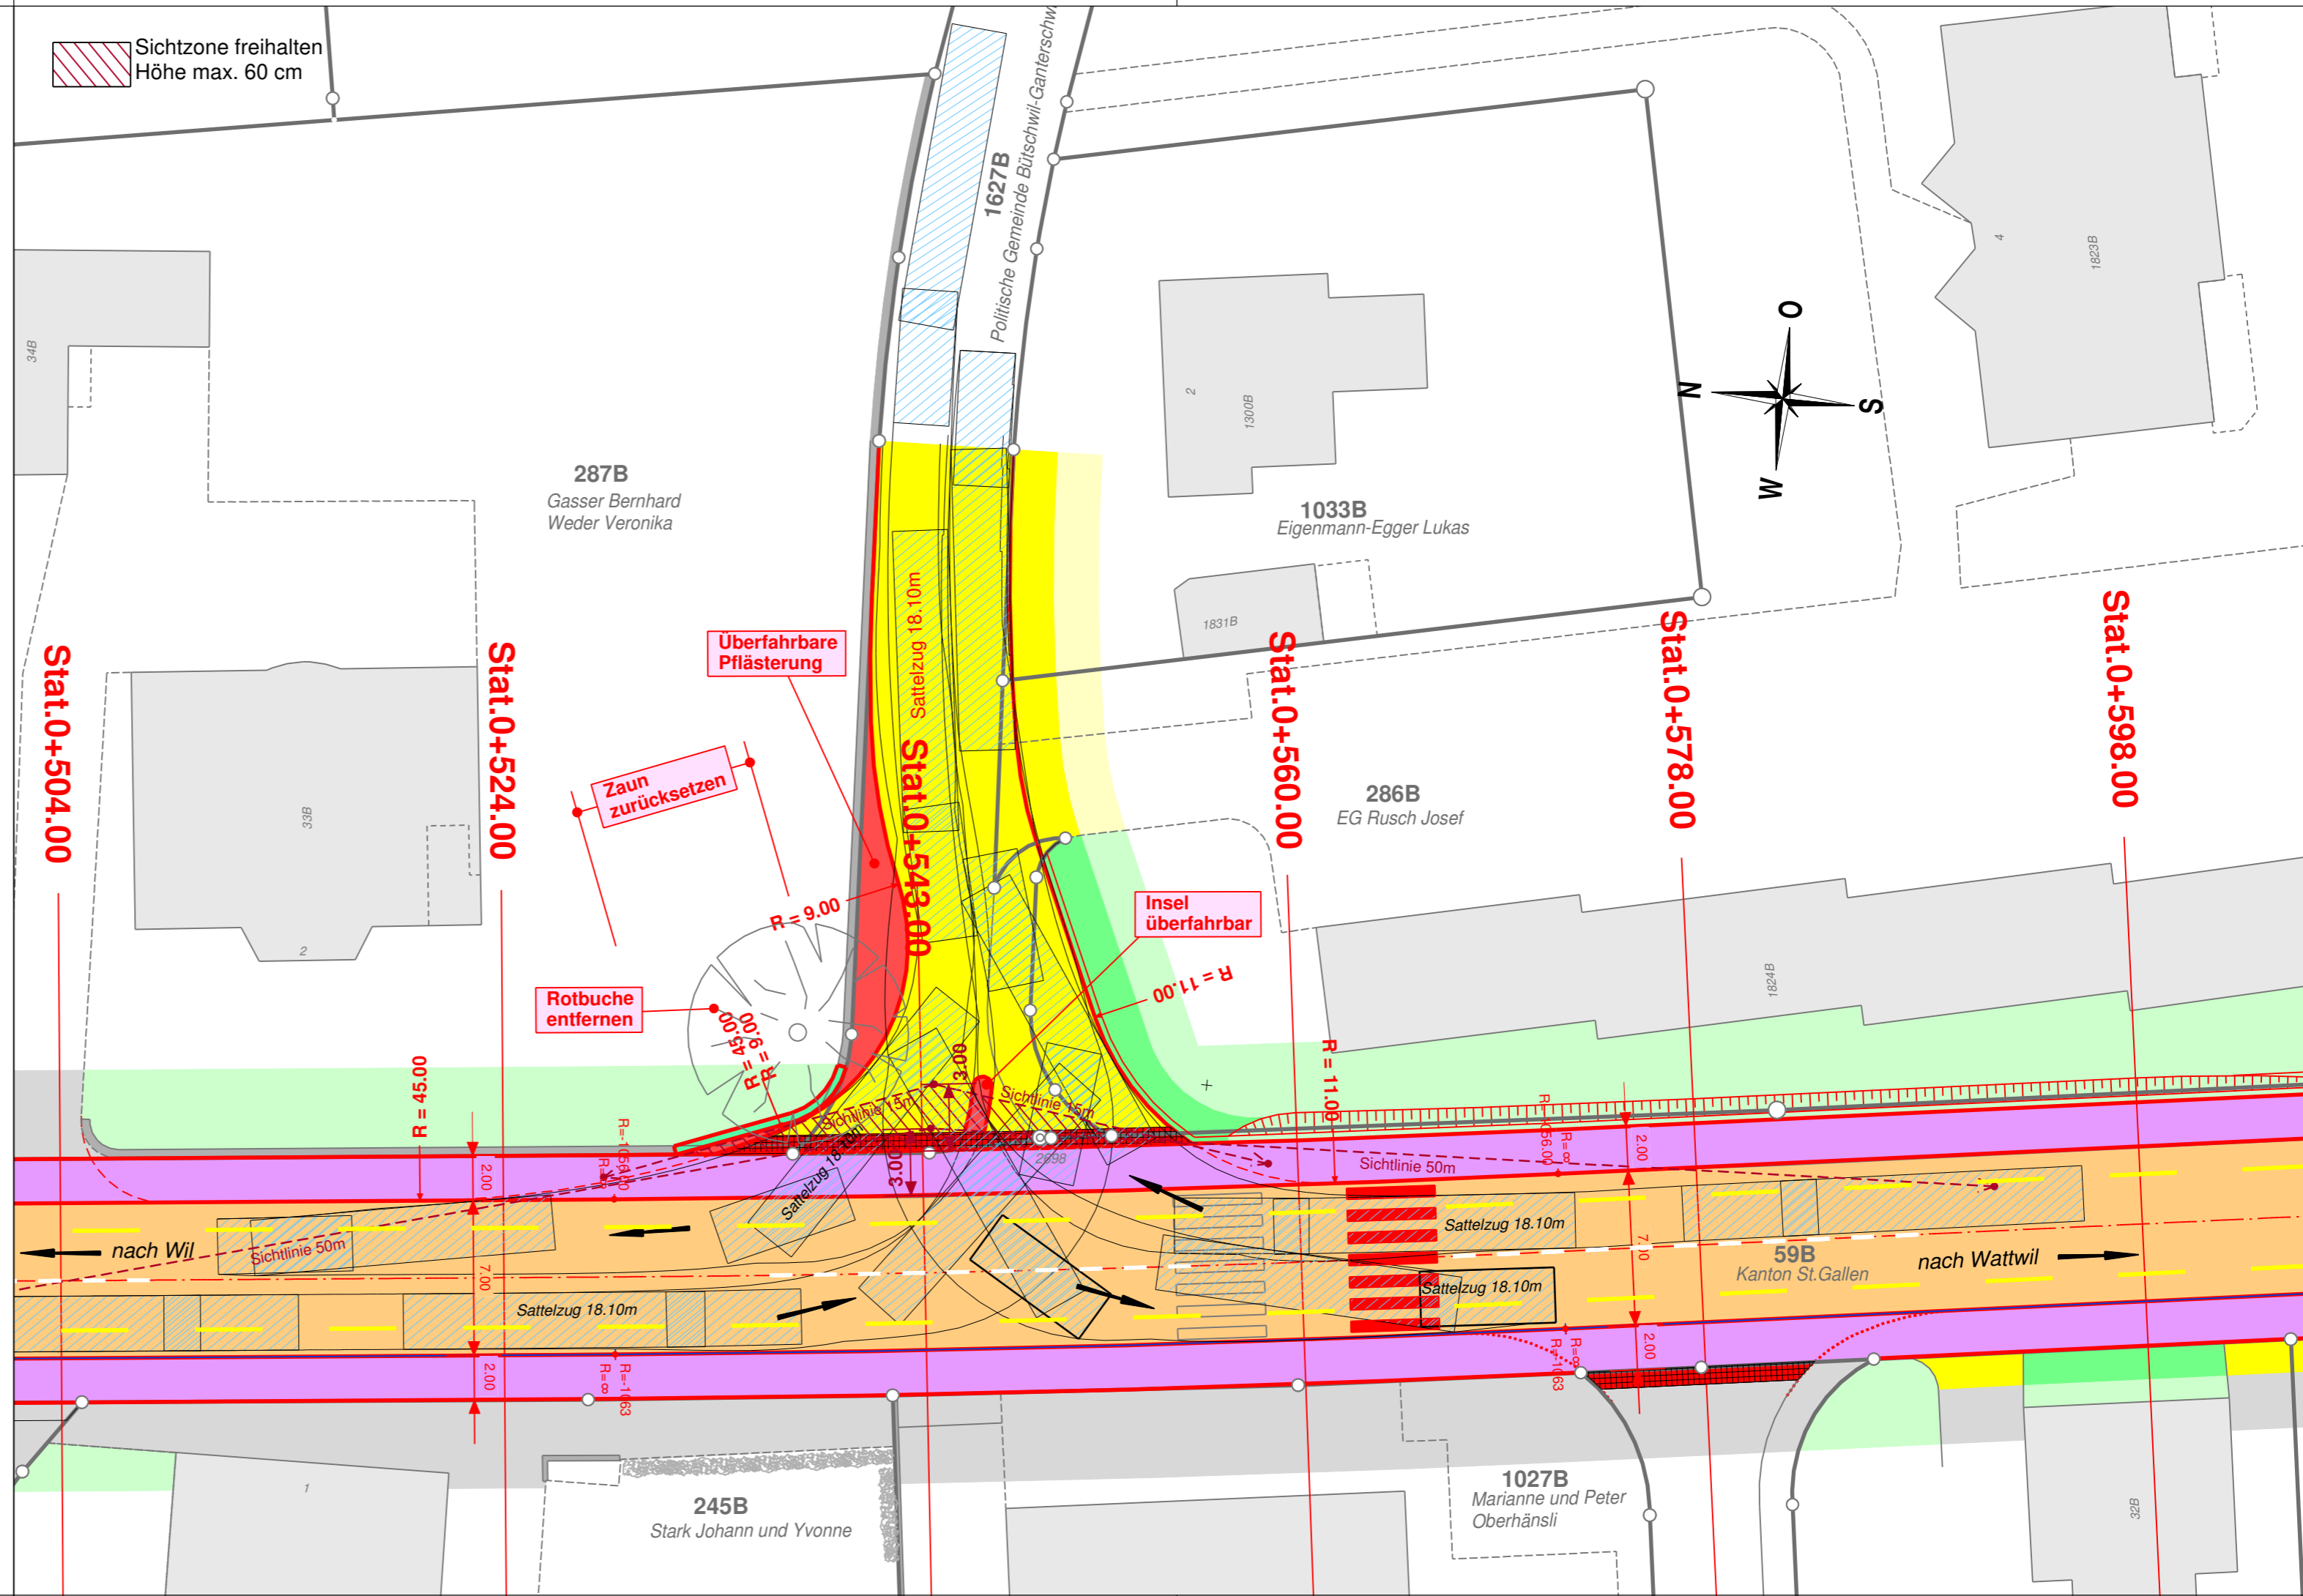

Sichtzone freihalten
Höhe max. 60 cm

