

AUFLAGEPROJEKT

Ortsdurchfahrt Bütschwil-Dietfurt
Flankierende Massnahmen

Landerwerb

Situation 1 : 500

Teil 1, Stat. 21.50 bis 280.00

steiger + partner ag


baingenieure und planer
info@steiger-partner.ch

gewerbepark 10
9615 dietfurt
071 982 70 90


kappler str. 10
9642 ebnat-kappel
071 982 70 90

rickenstrasse 55
8735 st.gallenkappel
071 982 70 90

grünhügel 42
9604 lütisburg
071 982 70 90

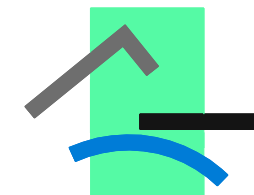

Beilage Nr. : 36		218238-34	
Format : 40/84			
Ausfertigung für:			
Genehmigungsvermerk:			
Entwurf	Gezeichnet	Revidiert	Kontrolliert
Vis. Datum	Vis. Datum	Vis. Datum	Vis. Datum
st 30.08.21	ai 30.08.21		st 30.08.21
		ag 28.01.22	st 28.01.22
		ag 28.02.22	st 28.02.22
		mb 14.04.23	st 14.04.23

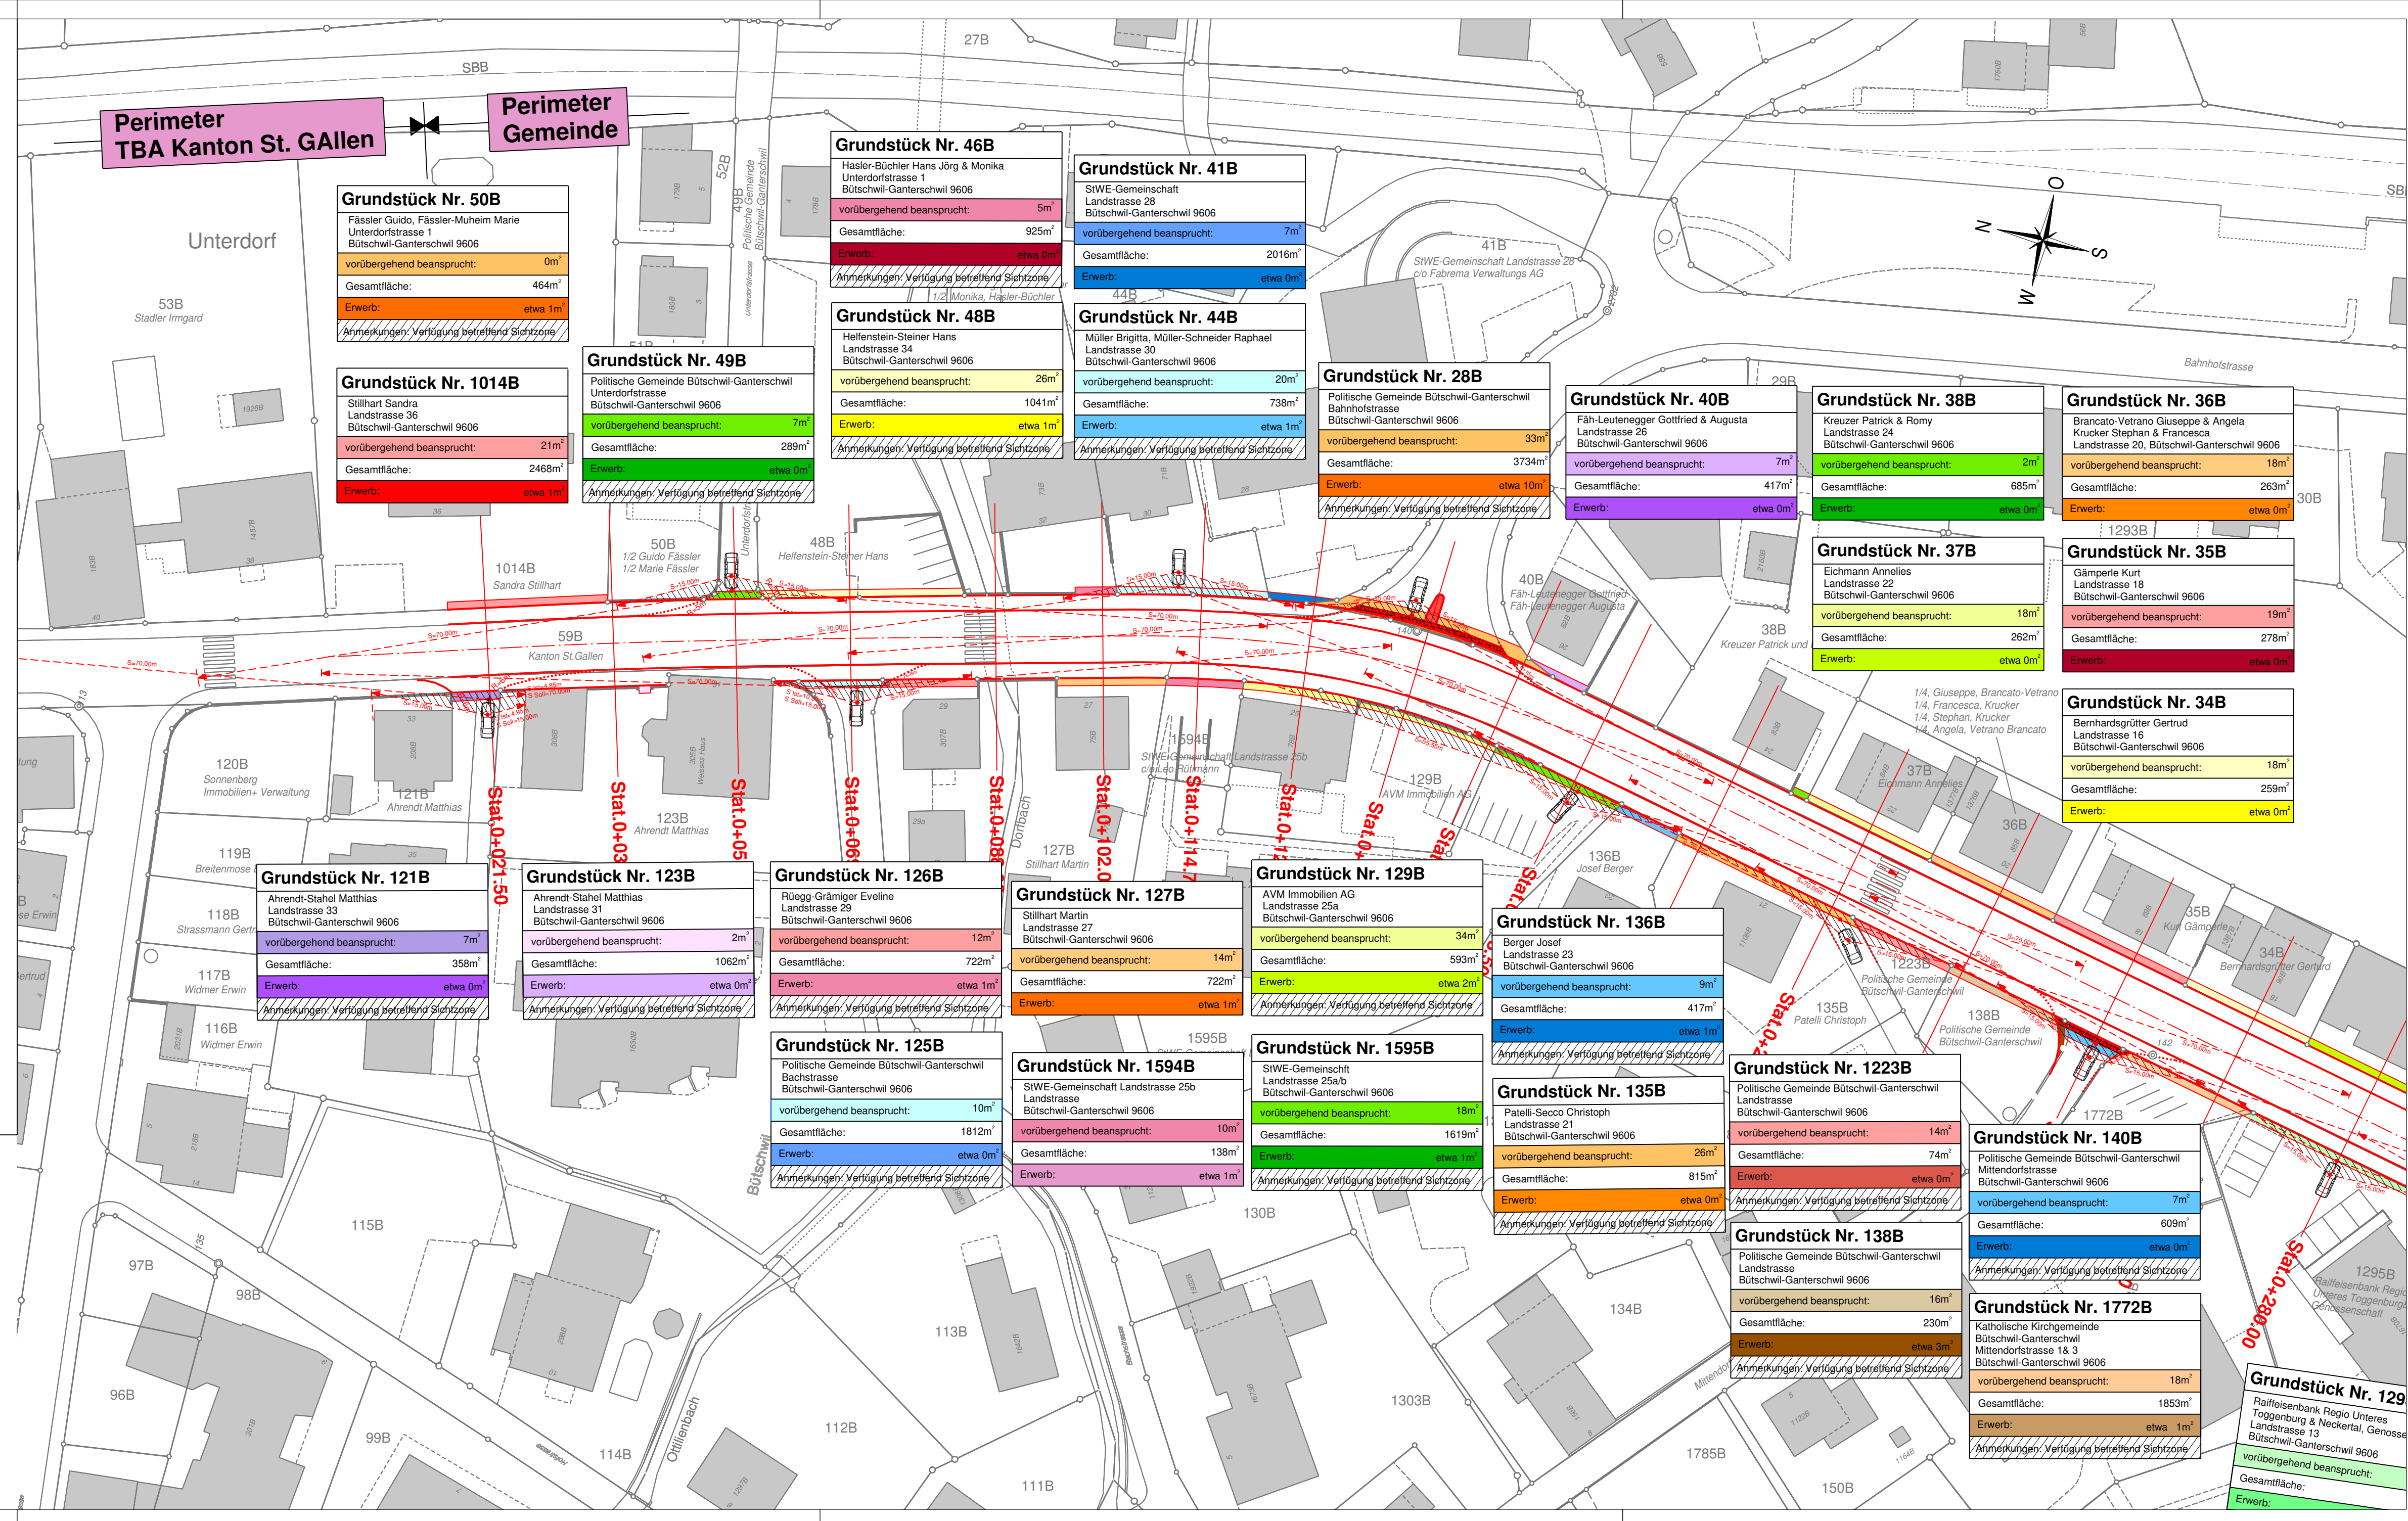

Grundstück Nr. 50B
Fässler Guido, Fässler-Muheim Marie
Unterdorfstrasse 1
Bütschwil-Ganterschwil 9606
vorübergehend beansprucht: 0m²
Gesamtfläche: 464m²
Erwerb: etwa 1m²
Anmerkungen/ Verfügung betreffend Sichtzone

Grundstück Nr. 1014B
Stilhart Sandra
Landstrasse 36
Bütschwil-Ganterschwil 9606
vorübergehend beansprucht: 21m²
Gesamtfläche: 2468m²
Erwerb: etwa 1m²

Grundstück Nr. 49B
Politische Gemeinde Bütschwil-Ganterschwil
Unterdorfstrasse
Bütschwil-Ganterschwil 9606
vorübergehend beansprucht: 7m²
Gesamtfläche: 289m²
Erwerb: etwa 0m²
Anmerkungen/ Verfügung betreffend Sichtzone

Grundstück Nr. 46B
Hasler-Büchler Hans Jörg & Monika
Unterdorfstrasse 1
Bütschwil-Ganterschwil 9606
vorübergehend beansprucht: 5m²
Gesamtfläche: 925m²
Erwerb: etwa 0m²
Anmerkungen/ Verfügung betreffend Sichtzone

Grundstück Nr. 48B
Helfenstein-Steiner Hans
Landstrasse 34
Bütschwil-Ganterschwil 9606
vorübergehend beansprucht: 26m²
Gesamtfläche: 1041m²
Erwerb: etwa 1m²
Anmerkungen/ Verfügung betreffend Sichtzone

Grundstück Nr. 41B
StWE-Gemeinschaft
Landstrasse 28
Bütschwil-Ganterschwil 9606
vorübergehend beansprucht: 7m²
Gesamtfläche: 2016m²
Erwerb: etwa 0m²

Grundstück Nr. 44B
Müller Brigitta, Müller-Schneider Raphael
Landstrasse 30
Bütschwil-Ganterschwil 9606
vorübergehend beansprucht: 20m²
Gesamtfläche: 738m²
Erwerb: etwa 1m²
Anmerkungen/ Verfügung betreffend Sichtzone

Grundstück Nr. 28B
Politische Gemeinde Bütschwil-Ganterschwil
Bahnhofstrasse
Bütschwil-Ganterschwil 9606
vorübergehend beansprucht: 33m²
Gesamtfläche: 3734m²
Erwerb: etwa 10m²
Anmerkungen/ Verfügung betreffend Sichtzone

Grundstück Nr. 40B
Fäh-Leutenegger Gottfried & Augusta
Landstrasse 26
Bütschwil-Ganterschwil 9606
vorübergehend beansprucht: 7m²
Gesamtfläche: 417m²
Erwerb: etwa 0m²

Grundstück Nr. 38B
Kreuzer Patrick & Romy
Landstrasse 24
Bütschwil-Ganterschwil 9606
vorübergehend beansprucht: 2m²
Gesamtfläche: 685m²
Erwerb: etwa 0m²

Grundstück Nr. 36B
Brancato-Vetrano Giuseppe & Angela
Krucker Stephan & Francesca
Landstrasse 20, Bütschwil-Ganterschwil 9606
vorübergehend beansprucht: 18m²
Gesamtfläche: 263m²
Erwerb: etwa 0m²

Grundstück Nr. 37B
Eichmann Annelies
Landstrasse 22
Bütschwil-Ganterschwil 9606
vorübergehend beansprucht: 18m²
Gesamtfläche: 262m²
Erwerb: etwa 0m²

Grundstück Nr. 35B
Gämperle Kurt
Landstrasse 18
Bütschwil-Ganterschwil 9606
vorübergehend beansprucht: 19m²
Gesamtfläche: 278m²
Erwerb: etwa 0m²

Grundstück Nr. 34B
Bernhardsgrütter Gertrud
Landstrasse 16
Bütschwil-Ganterschwil 9606
vorübergehend beansprucht: 18m²
Gesamtfläche: 259m²
Erwerb: etwa 0m²

Grundstück Nr. 121B
Ahrendt-Stahel Matthias
Landstrasse 33
Bütschwil-Ganterschwil 9606
vorübergehend beansprucht: 7m²
Gesamtfläche: 358m²
Erwerb: etwa 0m²
Anmerkungen/ Verfügung betreffend Sichtzone

Grundstück Nr. 123B
Ahrendt-Stahel Matthias
Landstrasse 31
Bütschwil-Ganterschwil 9606
vorübergehend beansprucht: 2m²
Gesamtfläche: 1062m²
Erwerb: etwa 0m²
Anmerkungen/ Verfügung betreffend Sichtzone

Grundstück Nr. 126B
Rüegg-Grämiger Eveline
Landstrasse 29
Bütschwil-Ganterschwil 9606
vorübergehend beansprucht: 12m²
Gesamtfläche: 722m²
Erwerb: etwa 1m²
Anmerkungen/ Verfügung betreffend Sichtzone

Grundstück Nr. 127B
Stilhart Martin
Landstrasse 27
Bütschwil-Ganterschwil 9606
vorübergehend beansprucht: 14m²
Gesamtfläche: 722m²
Erwerb: etwa 1m²

Grundstück Nr. 129B
AVM Immobilien AG
Landstrasse 25a
Bütschwil-Ganterschwil 9606
vorübergehend beansprucht: 34m²
Gesamtfläche: 593m²
Erwerb: etwa 2m²
Anmerkungen/ Verfügung betreffend Sichtzone

Grundstück Nr. 136B
Berger Josef
Landstrasse 23
Bütschwil-Ganterschwil 9606
vorübergehend beansprucht: 9m²
Gesamtfläche: 417m²
Erwerb: etwa 1m²
Anmerkungen/ Verfügung betreffend Sichtzone

Grundstück Nr. 1223B
Politische Gemeinde Bütschwil-Ganterschwil
Landstrasse
Bütschwil-Ganterschwil 9606
vorübergehend beansprucht: 14m²
Gesamtfläche: 74m²
Erwerb: etwa 0m²
Anmerkungen/ Verfügung betreffend Sichtzone

Grundstück Nr. 135B
Patelli-Secco Christoph
Landstrasse 21
Bütschwil-Ganterschwil 9606
vorübergehend beansprucht: 26m²
Gesamtfläche: 815m²
Erwerb: etwa 0m²
Anmerkungen/ Verfügung betreffend Sichtzone

Grundstück Nr. 138B
Politische Gemeinde Bütschwil-Ganterschwil
Landstrasse
Bütschwil-Ganterschwil 9606
vorübergehend beansprucht: 16m²
Gesamtfläche: 230m²
Erwerb: etwa 3m²
Anmerkungen/ Verfügung betreffend Sichtzone

Grundstück Nr. 140B
Politische Gemeinde Bütschwil-Ganterschwil
Mittendorfstrasse
Bütschwil-Ganterschwil 9606
vorübergehend beansprucht: 7m²
Gesamtfläche: 609m²
Erwerb: etwa 0m²
Anmerkungen/ Verfügung betreffend Sichtzone

Grundstück Nr. 1772B
Katholische Kirchgemeinde
Bütschwil-Ganterschwil
Mittendorfstrasse 1 & 3
Bütschwil-Ganterschwil 9606
vorübergehend beansprucht: 18m²
Gesamtfläche: 1853m²
Erwerb: etwa 1m²
Anmerkungen/ Verfügung betreffend Sichtzone

Grundstück Nr. 129
Raiffeisenbank Regio Unteres
Toggenburg & Neckertal, Genosse
Bütschwil-Ganterschwil 9606
vorübergehend beansprucht:
Gesamtfläche:
Erwerb: