

AUFLAGEPROJEKT

Ortsdurchfahrt Bütschwil-Dietfurt
Flankierende Massnahmen

Landerwerb

Situation 1 : 500

Teil 2, Stat. 280.00 bis 687.00

steiger + partner ag


bautechnische und planerische
info@steiger-partner.ch

gewerbestr. 10
9615 dietfurt
071 982 70 90


kappeler str. 10
9642 ebnet-kappel
071 982 70 90

rickenstrasse 55
8735 st.gallenkappel
071 982 70 90

grünhügel 42
9604 lüttsburg
071 982 70 90

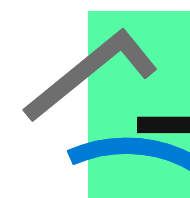

Beilage Nr. : 37		218238-35	
Format : 40/105			
Ausfertigung für:			
Genehmigungsvermerk:			
Entwurf	Gezeichnet	Revidiert	Kontrolliert
Vis. Datum	Vis. Datum	Vis. Datum	Vis. Datum
st 30.08.21	ai 30.08.21		st 30.08.21
		ag 28.02.22	st 28.02.23
		mb 14.04.23	st 14.04.23
		mb 30.05.23	st 30.05.23

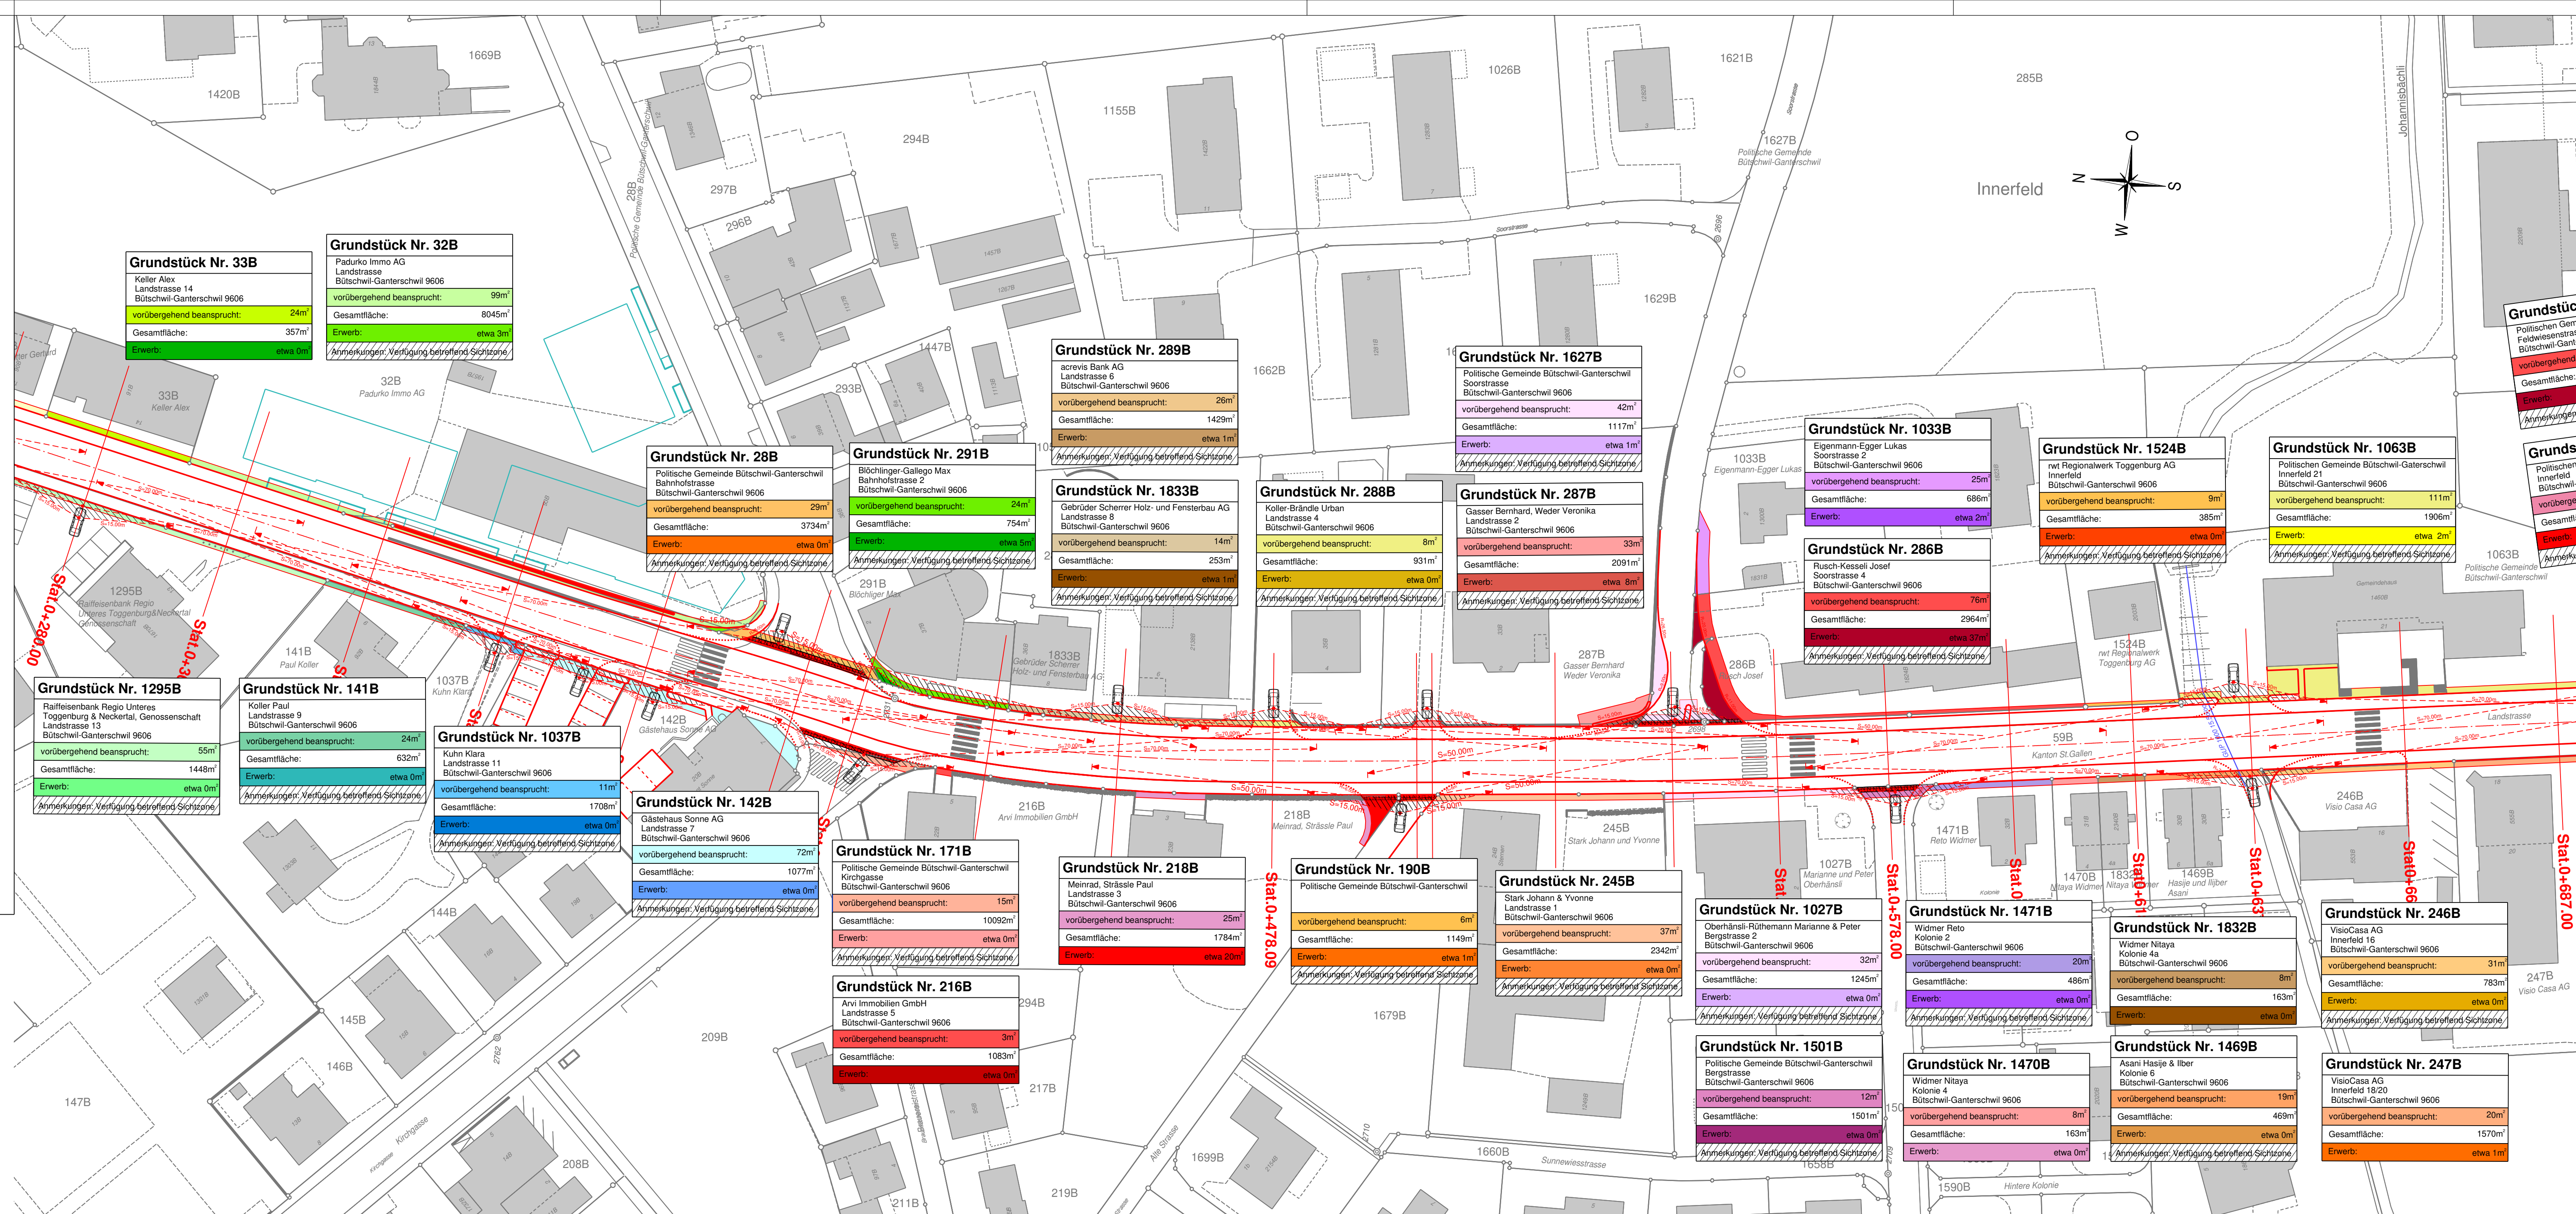

Grundstück Nr. 33B
Keller Alex
Landstrasse 14
Bütschwil-Ganterschwil 9606
vorübergehend beansprucht: 24m²
Gesamtfläche: 357m²
Erwerb: etwa 0m²

Grundstück Nr. 32B
Padurko Immo AG
Landstrasse
Bütschwil-Ganterschwil 9606
vorübergehend beansprucht: 99m²
Gesamtfläche: 8045m²
Erwerb: etwa 3m²
Anmerkungen: Verfügung betreffend Sichtzone

Grundstück Nr. 28B
Politische Gemeinde Bütschwil-Ganterschwil
Bahnhofstrasse 2
Bütschwil-Ganterschwil 9606
vorübergehend beansprucht: 29m²
Gesamtfläche: 3734m²
Erwerb: etwa 0m²
Anmerkungen: Verfügung betreffend Sichtzone

Grundstück Nr. 291B
Blöchinger-Gallego Max
Bahnhofstrasse 2
Bütschwil-Ganterschwil 9606
vorübergehend beansprucht: 24m²
Gesamtfläche: 754m²
Erwerb: etwa 5m²
Anmerkungen: Verfügung betreffend Sichtzone

Grundstück Nr. 1833B
Gebrüder Scherrer Holz- und Fensterbau AG
Landstrasse 8
Bütschwil-Ganterschwil 9606
vorübergehend beansprucht: 14m²
Gesamtfläche: 253m²
Erwerb: etwa 1m²
Anmerkungen: Verfügung betreffend Sichtzone

Grundstück Nr. 288B
Koller-Brändle Urban
Landstrasse 4
Bütschwil-Ganterschwil 9606
vorübergehend beansprucht: 8m²
Gesamtfläche: 931m²
Erwerb: etwa 0m²
Anmerkungen: Verfügung betreffend Sichtzone

Grundstück Nr. 287B
Gasser Bernhard, Weder Veronika
Landstrasse 2
Bütschwil-Ganterschwil 9606
vorübergehend beansprucht: 2091m²
Gesamtfläche: 931m²
Erwerb: etwa 8m²
Anmerkungen: Verfügung betreffend Sichtzone

Grundstück Nr. 1033B
Eigenmann-Egger Lukas
Soorstrasse 2
Bütschwil-Ganterschwil 9606
vorübergehend beansprucht: 25m²
Gesamtfläche: 686m²
Erwerb: etwa 2m²

Grundstück Nr. 1524B
rwi Regionalwerk Toggenburg AG
Innerfeld 21
Bütschwil-Ganterschwil 9606
vorübergehend beansprucht: 9m²
Gesamtfläche: 385m²
Erwerb: etwa 0m²
Anmerkungen: Verfügung betreffend Sichtzone

Grundstück Nr. 1063B
Politische Gemeinde Bütschwil-Ganterschwil
Innerfeld 21
Bütschwil-Ganterschwil 9606
vorübergehend beansprucht: 111m²
Gesamtfläche: 1906m²
Erwerb: etwa 2m²
Anmerkungen: Verfügung betreffend Sichtzone

Grundstück Nr. 1295B
Raiffeisenbank Regio Unteres Toggenburg & Neckertal Genossenschaft
Landstrasse 13
Bütschwil-Ganterschwil 9606
vorübergehend beansprucht: 55m²
Gesamtfläche: 1448m²
Erwerb: etwa 0m²
Anmerkungen: Verfügung betreffend Sichtzone

Grundstück Nr. 141B
Koller Paul
Landstrasse 9
Bütschwil-Ganterschwil 9606
vorübergehend beansprucht: 24m²
Gesamtfläche: 632m²
Erwerb: etwa 0m²
Anmerkungen: Verfügung betreffend Sichtzone

Grundstück Nr. 1037B
Kuhn Klara
Landstrasse 11
Bütschwil-Ganterschwil 9606
vorübergehend beansprucht: 11m²
Gesamtfläche: 1708m²
Erwerb: etwa 0m²
Anmerkungen: Verfügung betreffend Sichtzone

Grundstück Nr. 142B
Gästehaus Sonne AG
Landstrasse 7
Bütschwil-Ganterschwil 9606
vorübergehend beansprucht: 72m²
Gesamtfläche: 1077m²
Erwerb: etwa 0m²
Anmerkungen: Verfügung betreffend Sichtzone

Grundstück Nr. 171B
Politische Gemeinde Bütschwil-Ganterschwil
Kirchgasse
Bütschwil-Ganterschwil 9606
vorübergehend beansprucht: 15m²
Gesamtfläche: 10092m²
Erwerb: etwa 0m²
Anmerkungen: Verfügung betreffend Sichtzone

Grundstück Nr. 218B
Meinrad, Strässle Paul
Landstrasse 3
Bütschwil-Ganterschwil 9606
vorübergehend beansprucht: 25m²
Gesamtfläche: 1784m²
Erwerb: etwa 20m²

Grundstück Nr. 190B
Politische Gemeinde Bütschwil-Ganterschwil
Landstrasse 1
Bütschwil-Ganterschwil 9606
vorübergehend beansprucht: 6m²
Gesamtfläche: 1149m²
Erwerb: etwa 1m²
Anmerkungen: Verfügung betreffend Sichtzone

Grundstück Nr. 245B
Stark Johann & Yvonne
Landstrasse 1
Bütschwil-Ganterschwil 9606
vorübergehend beansprucht: 37m²
Gesamtfläche: 2342m²
Erwerb: etwa 0m²
Anmerkungen: Verfügung betreffend Sichtzone

Grundstück Nr. 1027B
Oberhänsli-Rüthemann Marianne & Peter
Bergstrasse 2
Bütschwil-Ganterschwil 9606
vorübergehend beansprucht: 32m²
Gesamtfläche: 1245m²
Erwerb: etwa 0m²
Anmerkungen: Verfügung betreffend Sichtzone

Grundstück Nr. 1471B
Widmer Reto
Kolone 2
Bütschwil-Ganterschwil 9606
vorübergehend beansprucht: 20m²
Gesamtfläche: 486m²
Erwerb: etwa 0m²
Anmerkungen: Verfügung betreffend Sichtzone

Grundstück Nr. 1832B
Widmer Nilaya
Kolone 4a
Bütschwil-Ganterschwil 9606
vorübergehend beansprucht: 8m²
Gesamtfläche: 163m²
Erwerb: etwa 0m²

Grundstück Nr. 1469B
Asani Hasije & Iliker
Kolone 6
Bütschwil-Ganterschwil 9606
vorübergehend beansprucht: 19m²
Gesamtfläche: 469m²
Erwerb: etwa 0m²
Anmerkungen: Verfügung betreffend Sichtzone

Grundstück Nr. 1501B
Politische Gemeinde Bütschwil-Ganterschwil
Bergstrasse
Bütschwil-Ganterschwil 9606
vorübergehend beansprucht: 12m²
Gesamtfläche: 1501m²
Erwerb: etwa 0m²
Anmerkungen: Verfügung betreffend Sichtzone

Grundstück Nr. 1470B
Widmer Nilaya
Kolone 4
Bütschwil-Ganterschwil 9606
vorübergehend beansprucht: 8m²
Gesamtfläche: 163m²
Erwerb: etwa 0m²

Grundstück Nr. 246B
VisioCasa AG
Innerfeld 16
Bütschwil-Ganterschwil 9606
vorübergehend beansprucht: 31m²
Gesamtfläche: 783m²
Erwerb: etwa 0m²
Anmerkungen: Verfügung betreffend Sichtzone

Grundstück Nr. 247B
VisioCasa AG
Innerfeld 18/20
Bütschwil-Ganterschwil 9606
vorübergehend beansprucht: 20m²
Gesamtfläche: 1570m²
Erwerb: etwa 1m²