

AUFLAGEPROJEKT

Ortsdurchfahrt Bütschwil-Dietfurt
Flankierende Massnahmen

Landerwerb

Situation 1 : 500

Teil 4, Stat. 1147.00 bis 1560.00

steiger + partner ag

bautechnische und planerische
info@steiger-partner.ch


gewerbepark 10
9615 dietfurt
071 982 70 90

kappeler str. 10
9642 ebnet-kappel
071 982 70 90

rickenstrasse 55
8735 st.gallenkappel
071 982 70 90

grünhügel 42
9604 lüttsburg
071 982 70 90

Beilage Nr. : 39		218238-37	
Format : 40 / 105			
Ausfertigung für:			
Genehmigungsvermerk:			
Entwurf	Gezeichnet	Revidiert	Kontrolliert
Vis. Datum	Vis. Datum	Vis. Datum	Vis. Datum
st 30.08.21	ai 30.08.21		st 30.08.21
		ag 28.01.22	st 28.01.22
		ag 28.02.22	st 28.02.22
		mb 14.04.23	st 14.04.23

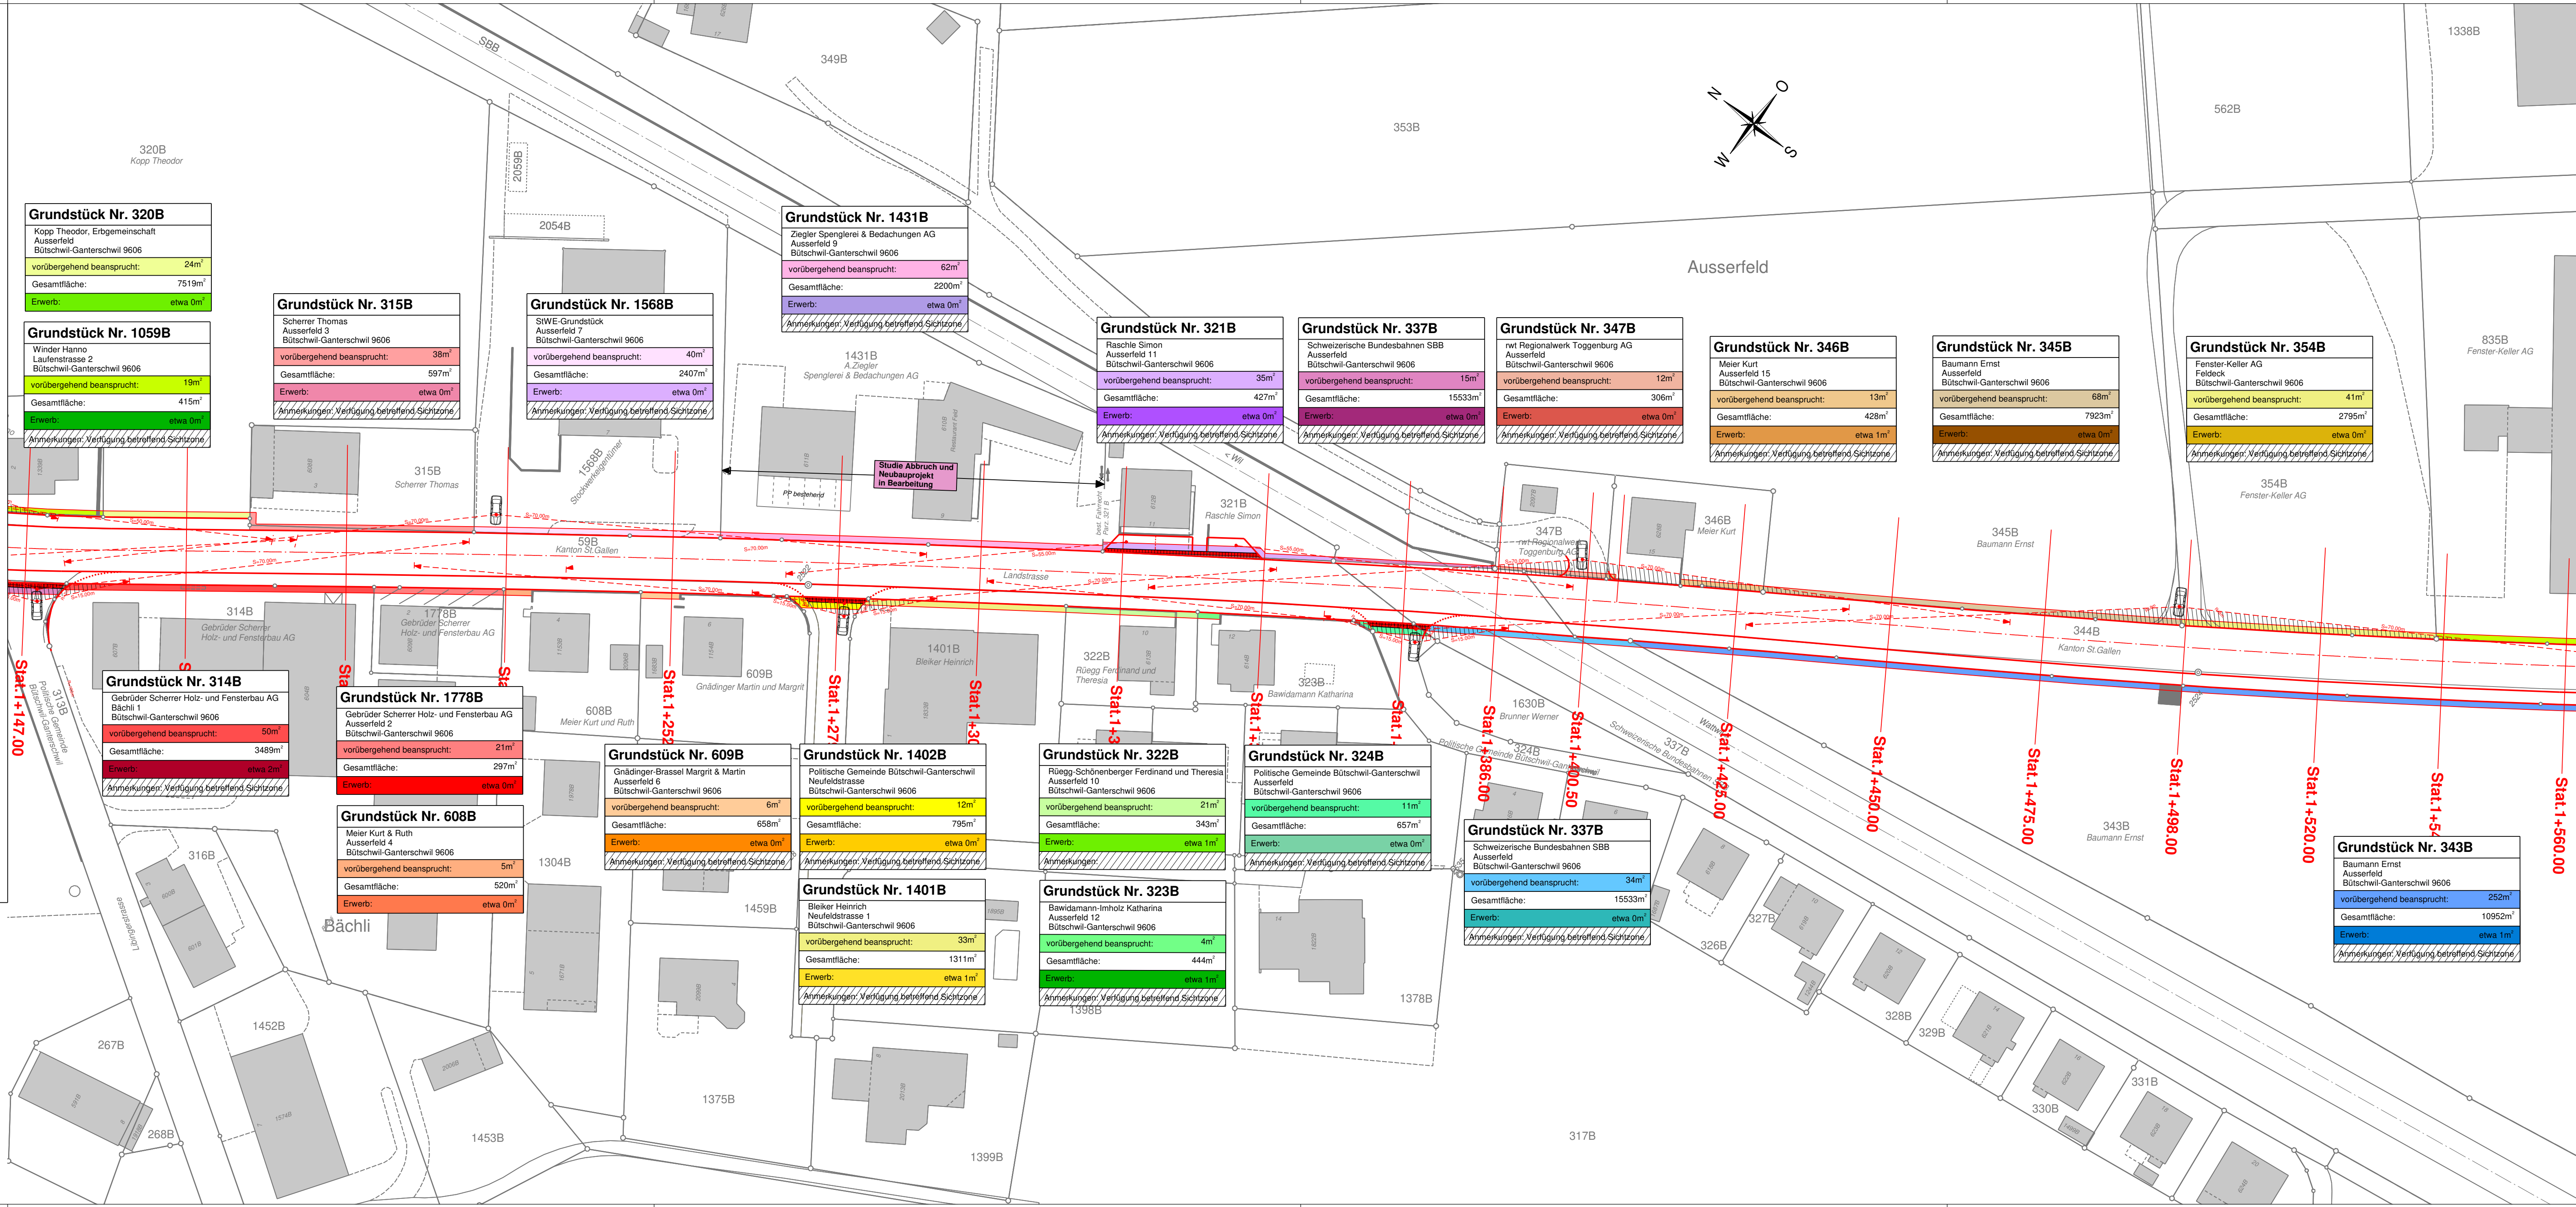

Grundstück Nr. 320B
Kopp Theodor, Erbgemeinschaft
Ausserfeld
Bütschwil-Ganterschwil 9606
vorübergehend beansprucht: 24m²
Gesamtfläche: 7519m²
Erwerb: etwa 0m²

Grundstück Nr. 1059B
Winder Hanno
Lautenstrasse 2
Bütschwil-Ganterschwil 9606
vorübergehend beansprucht: 19m²
Gesamtfläche: 415m²
Erwerb: etwa 0m²
Anmerkungen: Verfügung betreffend Sichtzone

Grundstück Nr. 315B
Scherrer Thomas
Ausserfeld 3
Bütschwil-Ganterschwil 9606
vorübergehend beansprucht: 38m²
Gesamtfläche: 597m²
Erwerb: etwa 0m²
Anmerkungen: Verfügung betreffend Sichtzone

Grundstück Nr. 1568B
SWE-Grundstück
Ausserfeld 7
Bütschwil-Ganterschwil 9606
vorübergehend beansprucht: 40m²
Gesamtfläche: 2407m²
Erwerb: etwa 0m²
Anmerkungen: Verfügung betreffend Sichtzone

Grundstück Nr. 1431B
Ziegler Spenglerei & Bedachungen AG
Ausserfeld 9
Bütschwil-Ganterschwil 9606
vorübergehend beansprucht: 62m²
Gesamtfläche: 2200m²
Erwerb: etwa 0m²
Anmerkungen: Verfügung betreffend Sichtzone

Grundstück Nr. 321B
Raschle Simon
Ausserfeld 11
Bütschwil-Ganterschwil 9606
vorübergehend beansprucht: 35m²
Gesamtfläche: 427m²
Erwerb: etwa 0m²
Anmerkungen: Verfügung betreffend Sichtzone

Grundstück Nr. 337B
Schweizerische Bundesbahnen SBB
Ausserfeld
Bütschwil-Ganterschwil 9606
vorübergehend beansprucht: 15m²
Gesamtfläche: 15533m²
Erwerb: etwa 0m²
Anmerkungen: Verfügung betreffend Sichtzone

Grundstück Nr. 347B
rw Regionalwerk Toggenburg AG
Ausserfeld
Bütschwil-Ganterschwil 9606
vorübergehend beansprucht: 12m²
Gesamtfläche: 306m²
Erwerb: etwa 0m²
Anmerkungen: Verfügung betreffend Sichtzone

Grundstück Nr. 346B
Meier Kurt
Ausserfeld 15
Bütschwil-Ganterschwil 9606
vorübergehend beansprucht: 13m²
Gesamtfläche: 428m²
Erwerb: etwa 1m²
Anmerkungen: Verfügung betreffend Sichtzone

Grundstück Nr. 345B
Baumann Ernst
Ausserfeld
Bütschwil-Ganterschwil 9606
vorübergehend beansprucht: 68m²
Gesamtfläche: 7923m²
Erwerb: etwa 0m²
Anmerkungen: Verfügung betreffend Sichtzone

Grundstück Nr. 354B
Fenster-Keller AG
Felddeck
Bütschwil-Ganterschwil 9606
vorübergehend beansprucht: 41m²
Gesamtfläche: 2795m²
Erwerb: etwa 0m²
Anmerkungen: Verfügung betreffend Sichtzone

Grundstück Nr. 314B
Gebrüder Scherrer Holz- und Fensterbau AG
Bächli 1
Bütschwil-Ganterschwil 9606
vorübergehend beansprucht: 50m²
Gesamtfläche: 3489m²
Erwerb: etwa 2m²
Anmerkungen: Verfügung betreffend Sichtzone

Grundstück Nr. 1778B
Gebrüder Scherrer Holz- und Fensterbau AG
Ausserfeld 2
Bütschwil-Ganterschwil 9606
vorübergehend beansprucht: 21m²
Gesamtfläche: 297m²
Erwerb: etwa 0m²

Grundstück Nr. 609B
Gnädinger-Brasel Margrit & Martin
Ausserfeld 6
Bütschwil-Ganterschwil 9606
vorübergehend beansprucht: 6m²
Gesamtfläche: 658m²
Erwerb: etwa 0m²
Anmerkungen: Verfügung betreffend Sichtzone

Grundstück Nr. 1402B
Politische Gemeinde Bütschwil-Ganterschwil
Neufeldstrasse
Bütschwil-Ganterschwil 9606
vorübergehend beansprucht: 12m²
Gesamtfläche: 795m²
Erwerb: etwa 0m²
Anmerkungen: Verfügung betreffend Sichtzone

Grundstück Nr. 322B
Rüegg-Schönenberger Ferdinand und Theresia
Ausserfeld 10
Bütschwil-Ganterschwil 9606
vorübergehend beansprucht: 21m²
Gesamtfläche: 343m²
Erwerb: etwa 1m²
Anmerkungen:

Grundstück Nr. 324B
Politische Gemeinde Bütschwil-Ganterschwil
Ausserfeld
Bütschwil-Ganterschwil 9606
vorübergehend beansprucht: 11m²
Gesamtfläche: 657m²
Erwerb: etwa 0m²
Anmerkungen: Verfügung betreffend Sichtzone

Grundstück Nr. 337B
Schweizerische Bundesbahnen SBB
Ausserfeld
Bütschwil-Ganterschwil 9606
vorübergehend beansprucht: 34m²
Gesamtfläche: 15533m²
Erwerb: etwa 0m²
Anmerkungen: Verfügung betreffend Sichtzone

Grundstück Nr. 608B
Meier Kurt & Ruth
Ausserfeld 4
Bütschwil-Ganterschwil 9606
vorübergehend beansprucht: 5m²
Gesamtfläche: 520m²
Erwerb: etwa 0m²

Grundstück Nr. 1401B
Bleiker Heinrich
Neufeldstrasse 1
Bütschwil-Ganterschwil 9606
vorübergehend beansprucht: 33m²
Gesamtfläche: 1311m²
Erwerb: etwa 1m²
Anmerkungen: Verfügung betreffend Sichtzone

Grundstück Nr. 323B
Bawidamm-Inholz Katharina
Ausserfeld 12
Bütschwil-Ganterschwil 9606
vorübergehend beansprucht: 4m²
Gesamtfläche: 444m²
Erwerb: etwa 1m²
Anmerkungen: Verfügung betreffend Sichtzone

Grundstück Nr. 343B
Baumann Ernst
Ausserfeld
Bütschwil-Ganterschwil 9606
vorübergehend beansprucht: 252m²
Gesamtfläche: 10952m²
Erwerb: etwa 1m²
Anmerkungen: Verfügung betreffend Sichtzone