

AUFLAGEPROJEKT

Ortsdurchfahrt Bütschwil-Dietfurt
Flankierende Massnahmen

Landerwerb

Situation 1 : 500

Teil 5 Stat. 1520.00 bis 2130.00

steiger + partner ag

baugemeine und planer

Info@steiger-partner.ch

gewerbepark 10

9615 dietfurt

071 982 70 90

Kappeler str. 10

9142 ebnet-kappel

071 982 70 90

rickenstrasse 55

8735 st.gallenkappel

071 982 70 90

grünhügel 42

9604 lütisburg

071 982 70 90

Beilage Nr.: 40 218238-38

Format: 60/126

Ausfertigung für:

Genehmigungsvermerk:

Entwurf Gezeichnet Revidiert Kontrolliert


Vis. Datum Vis. Datum Vis. Datum Vis. Datum

st 30.08.21 ai 30.08.21 st 28.01.22 st 30.08.21

ag 28.01.22 st 28.01.22

ag 28.02.22 st 28.02.22

mb 14.04.23 st 14.04.23

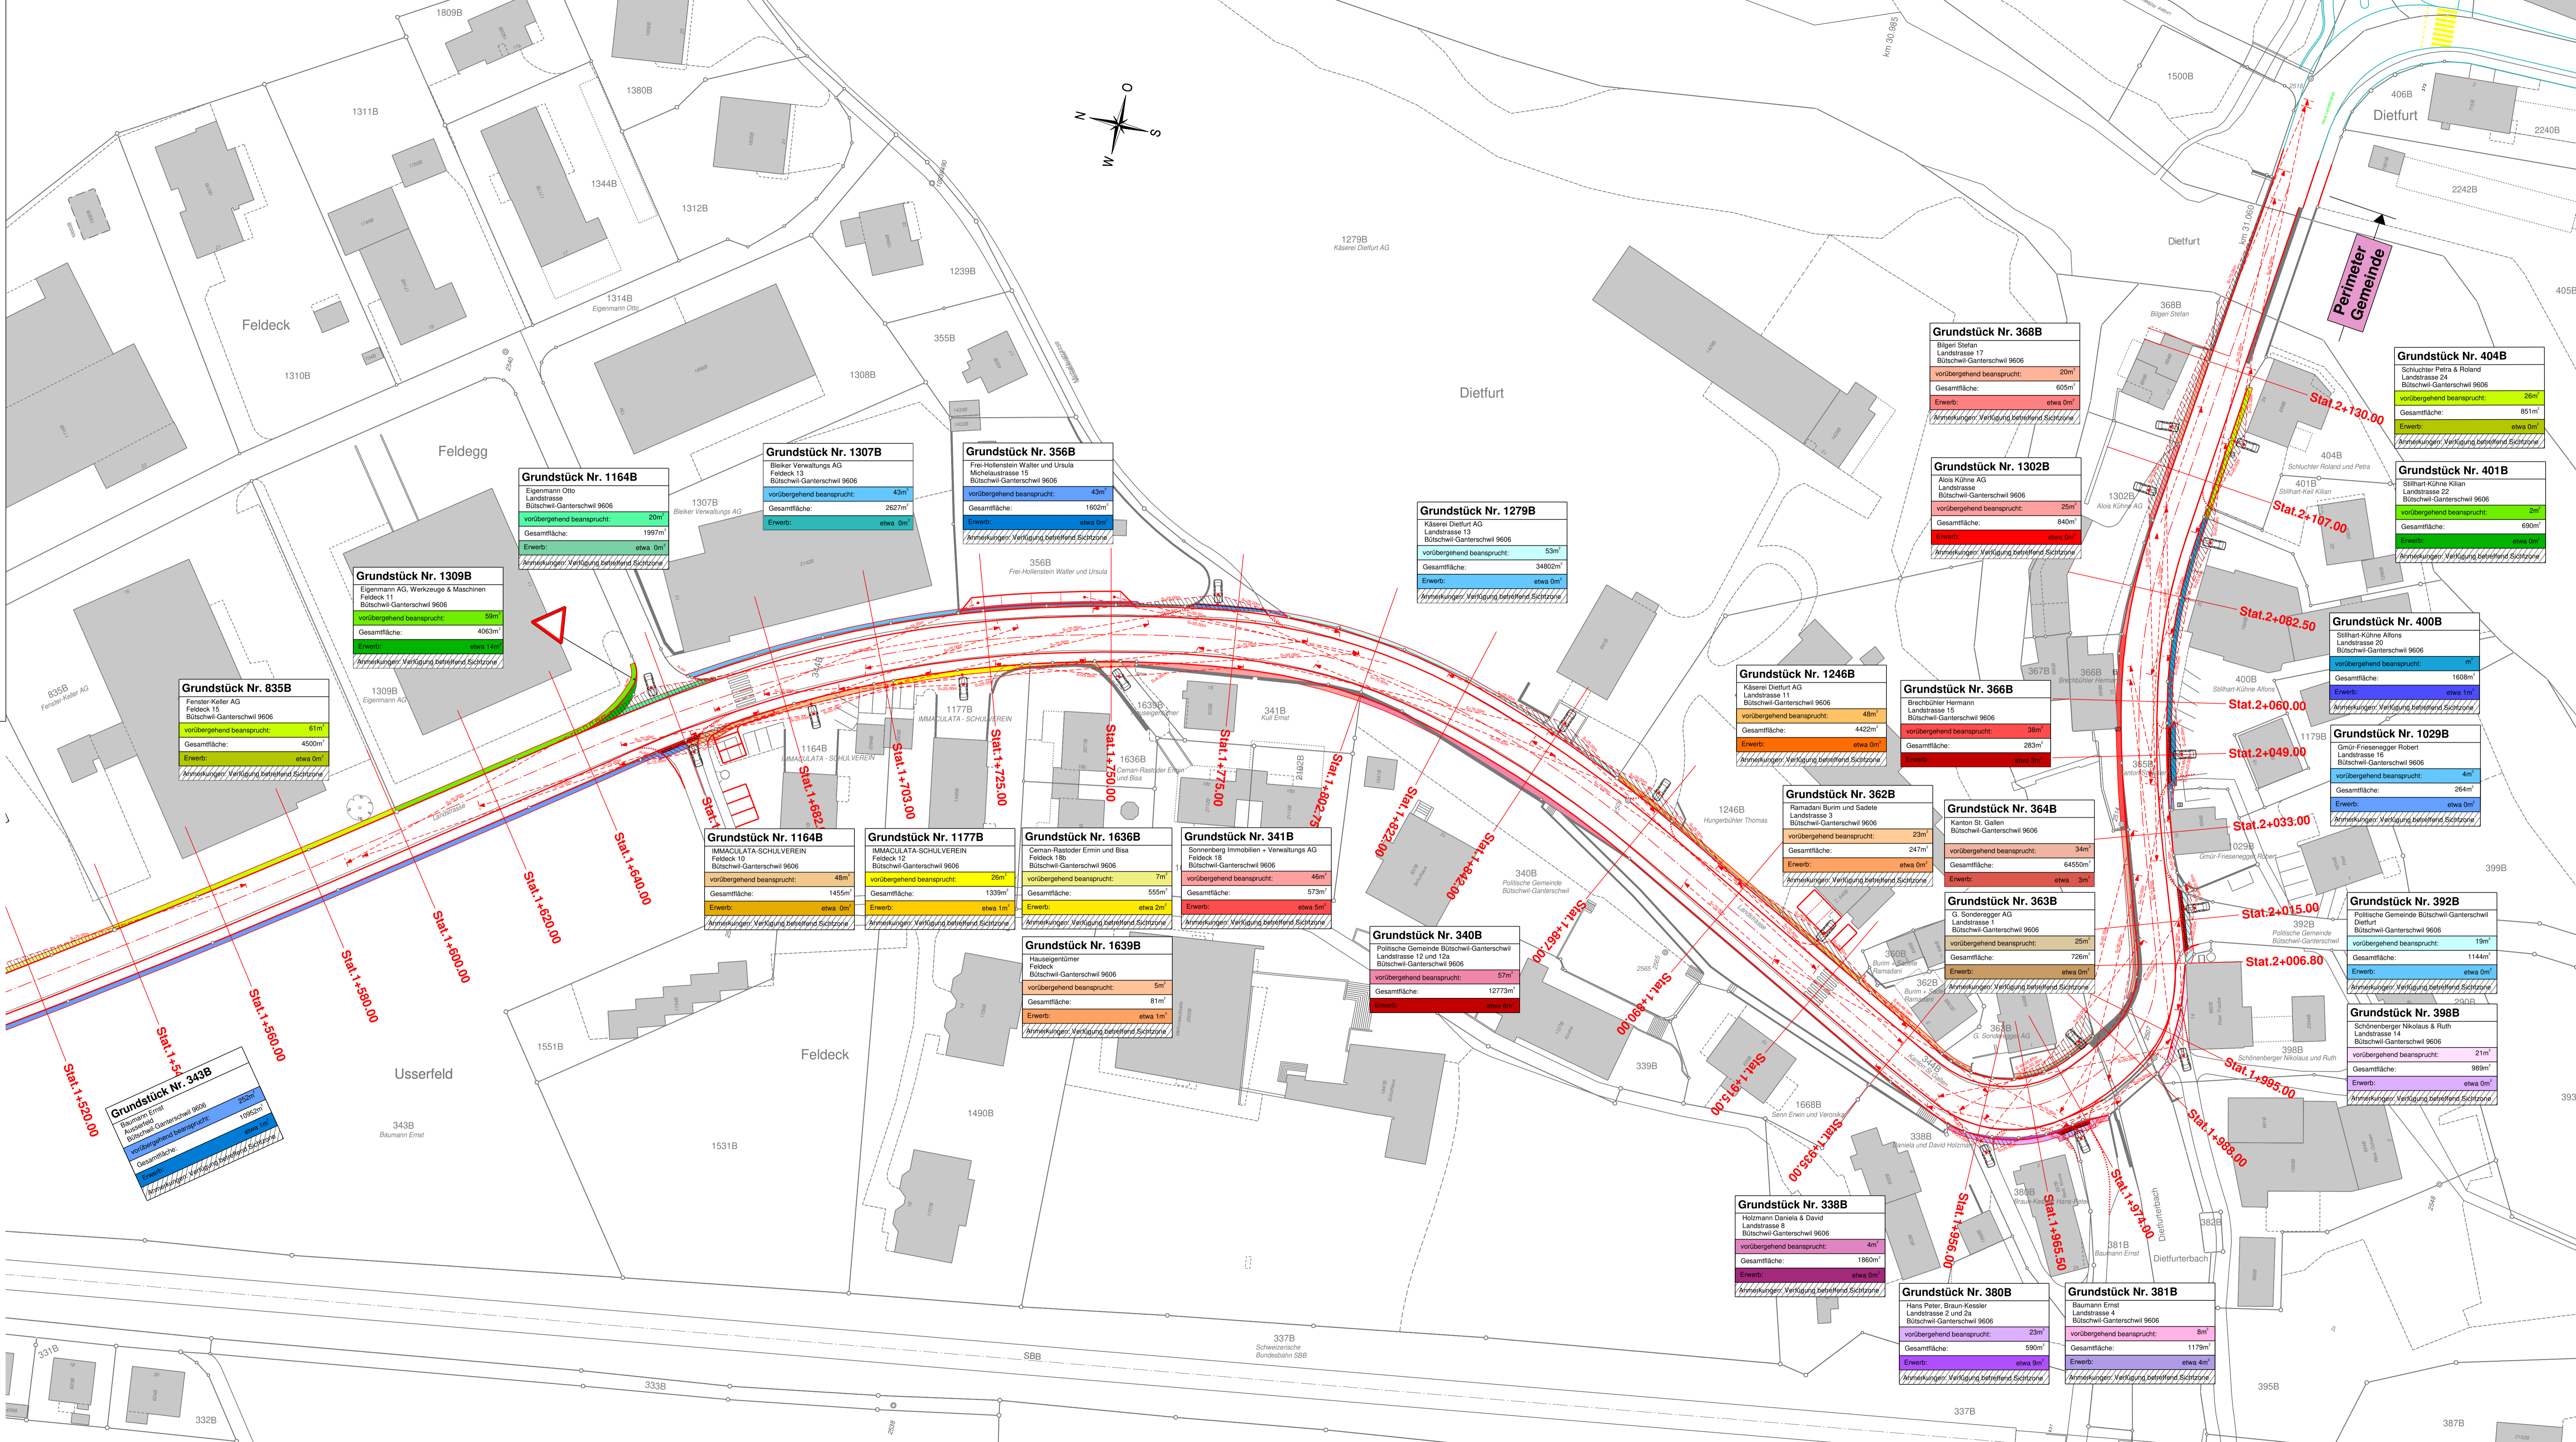

Grundstück Nr. 1309B
Eigemann AG, Werkzeuge & Maschinen
Feldock 11
Bütschwil-Ganterschwil 9606
vorübergehend beansprucht: 59m²
Gesamtfläche: 4063m²
Erwerb: etwa 1.4M

Grundstück Nr. 1164B
Eigemann Otto
Landstrasse
Bütschwil-Ganterschwil 9606
vorübergehend beansprucht: 20m²
Gesamtfläche: 1997m²
Erwerb: etwa 0m²

Grundstück Nr. 1307B
Bleiker Verwaltungs AG
Feldock 13
Bütschwil-Ganterschwil 9606
vorübergehend beansprucht: 43m²
Gesamtfläche: 2627m²
Erwerb: etwa 0m²

Grundstück Nr. 356B
Frei-Hollenstein Walter und Ursula
Mehlhofstrasse 15
Bütschwil-Ganterschwil 9606
vorübergehend beansprucht: 43m²
Gesamtfläche: 1600m²
Erwerb: etwa 0m²

Grundstück Nr. 1279B
Käseri Dietfurt AG
Landstrasse 11
Bütschwil-Ganterschwil 9606
vorübergehend beansprucht: 53m²
Gesamtfläche: 34800m²
Erwerb: etwa 0m²

Grundstück Nr. 1246B
Käseri Dietfurt AG
Landstrasse 11
Bütschwil-Ganterschwil 9606
vorübergehend beansprucht: 48m²
Gesamtfläche: 4422m²
Erwerb: etwa 0m²

Grundstück Nr. 368B
Bliger Stefan
Landstrasse 17
Bütschwil-Ganterschwil 9606
vorübergehend beansprucht: 20m²
Gesamtfläche: 605m²
Erwerb: etwa 0m²

Grundstück Nr. 1302B
Alois Kühne AG
Landstrasse 9606
Bütschwil-Ganterschwil 9606
vorübergehend beansprucht: 25m²
Gesamtfläche: 840m²
Erwerb: etwa 0m²

Grundstück Nr. 404B
Schlucher Petra & Roland
Landstrasse 24
Bütschwil-Ganterschwil 9606
vorübergehend beansprucht: 26m²
Gesamtfläche: 851m²
Erwerb: etwa 0m²

Grundstück Nr. 401B
Stimm-Kühne Kilian
Landstrasse 22
Bütschwil-Ganterschwil 9606
vorübergehend beansprucht: 2m²
Gesamtfläche: 690m²
Erwerb: etwa 0m²

Grundstück Nr. 835B
Fenster-Keller AG
Feldock 15
Bütschwil-Ganterschwil 9606
vorübergehend beansprucht: 61m²
Gesamtfläche: 4500m²
Erwerb: etwa 0m²

Grundstück Nr. 1164B
IMMACULATA-SCHULVEREIN
Feldock 12
Bütschwil-Ganterschwil 9606
vorübergehend beansprucht: 48m²
Gesamtfläche: 1455m²
Erwerb: etwa 0m²

Grundstück Nr. 1177B
IMMACULATA-SCHULVEREIN
Feldock 12
Bütschwil-Ganterschwil 9606
vorübergehend beansprucht: 26m²
Gesamtfläche: 1339m²
Erwerb: etwa 1m²

Grundstück Nr. 1636B
Ceman-Rasler Ermin und Bina
Feldock 18b
Bütschwil-Ganterschwil 9606
vorübergehend beansprucht: 7m²
Gesamtfläche: 555m²
Erwerb: etwa 2m²

Grundstück Nr. 341B
Sommerberg Immobilien - Verwaltungs AG
Feldock 18c
Bütschwil-Ganterschwil 9606
vorübergehend beansprucht: 46m²
Gesamtfläche: 573m²
Erwerb: etwa 5m²

Grundstück Nr. 340B
Politische Gemeinde Bütschwil-Ganterschwil
Landstrasse 12 und 12a
Bütschwil-Ganterschwil 9606
vorübergehend beansprucht: 57m²
Gesamtfläche: 12773m²
Erwerb: etwa 0m²

Grundstück Nr. 1639B
Hausgeigentümer
Feldock
Bütschwil-Ganterschwil 9606
vorübergehend beansprucht: 5m²
Gesamtfläche: 81m²
Erwerb: etwa 1m²

Grundstück Nr. 362B
Ramadani Burim und Sadete
Landstrasse 3
Bütschwil-Ganterschwil 9606
vorübergehend beansprucht: 23m²
Gesamtfläche: 247m²
Erwerb: etwa 0m²

Grundstück Nr. 364B
Kanton St. Gallen
Landstrasse 9
Bütschwil-Ganterschwil 9606
vorübergehend beansprucht: 34m²
Gesamtfläche: 6450m²
Erwerb: etwa 3m²

Grundstück Nr. 363B
G. Sonderegger AG
Landstrasse 1
Bütschwil-Ganterschwil 9606
vorübergehend beansprucht: 25m²
Gesamtfläche: 726m²
Erwerb: etwa 0m²

Grundstück Nr. 392B
Politische Gemeinde Bütschwil-Ganterschwil
Dietfurt
Bütschwil-Ganterschwil 9606
vorübergehend beansprucht: 19m²
Gesamtfläche: 1144m²
Erwerb: etwa 0m²

Grundstück Nr. 398B
Schönenberger Niklaus & Ruth
Landstrasse 14
Bütschwil-Ganterschwil 9606
vorübergehend beansprucht: 21m²
Gesamtfläche: 989m²
Erwerb: etwa 0m²

Grundstück Nr. 338B
Holzmann Daniela & David
Landstrasse 8
Bütschwil-Ganterschwil 9606
vorübergehend beansprucht: 4m²
Gesamtfläche: 1860m²
Erwerb: etwa 0m²

Grundstück Nr. 380B
Tiana Peter, Brian Kessler
Landstrasse 2 und 2a
Bütschwil-Ganterschwil 9606
vorübergehend beansprucht: 23m²
Gesamtfläche: 590m²
Erwerb: etwa 3m²

Grundstück Nr. 381B
Baumann Erni
Landstrasse 4
Bütschwil-Ganterschwil 9606
vorübergehend beansprucht: 8m²
Gesamtfläche: 1179m²
Erwerb: etwa 4m²