

AUFLAGEPROJEKT

**Ortsdurchfahrt Bütschwil-Dietfurt
Flankierende Massnahmen**

Situation Werkleitungen 1 : 500

Teil 1, Stat. 21.50 bis 280.00

steiger + partner ag

baingenieure und planer
info@steiger-partner.ch

gewerbepark 10
9615 dietfurt
071 982 70 90

kappler str. 10
9642 ebnat-kappel
071 982 70 90

rickenstrasse 55
8735 st.gallenkappel
071 982 70 90

grünhügel 42
9604 lütisburg
071 982 70 90



Beilage Nr. : 41		218238-39	
Format : 40/84			
Ausfertigung für:			
Genehmigungsvermerk:			
Entwurf	Gezeichnet	Revidiert	Kontrolliert
Vis. Datum	Vis. Datum	Vis. Datum	Vis. Datum
st 30.08.21	mb 30.08.21		st 30.08.21
		ag 28.01.21	st 28.01.21
		ag 28.02.22	st 28.02.22
		mb 14.04.23	st 14.04.23

Legende:

bestehende Leitungen:

- best. Gas Sántis Energie
- best. Wasserleitung rwt
- best. Trasse elektrisch rwt
- best. Swisscom
- best. Trasse elektrisch SAK
- best. Schmutzwasserleitung
- best. Mischwasserleitung
- best. Meteorwasserleitung

bestehende Armaturen:


- best. Hydrant
- best. Schieber
- ⊗ best. Kandelaber
- best. KS Schmutzwasser
- best. KS Meteorwasser und Mischwasser
- best. Strassensammler

Projekt Leitungen:

- Projekt Gas Sántis Energie
- Projekt Wasser rwt
- Projekt Trasse rwt
- Projekt Swisscom
- Projekt Trasse SAK
- Projekt Schmutzwasserkanal
- Projekt Mischwasserkanal
- Projekt Meteorwasserkanal

Projekt Armaturen:

- Projekt Hydrant
- Projekt Schieber
- ⊗ Projekt Kandelaber

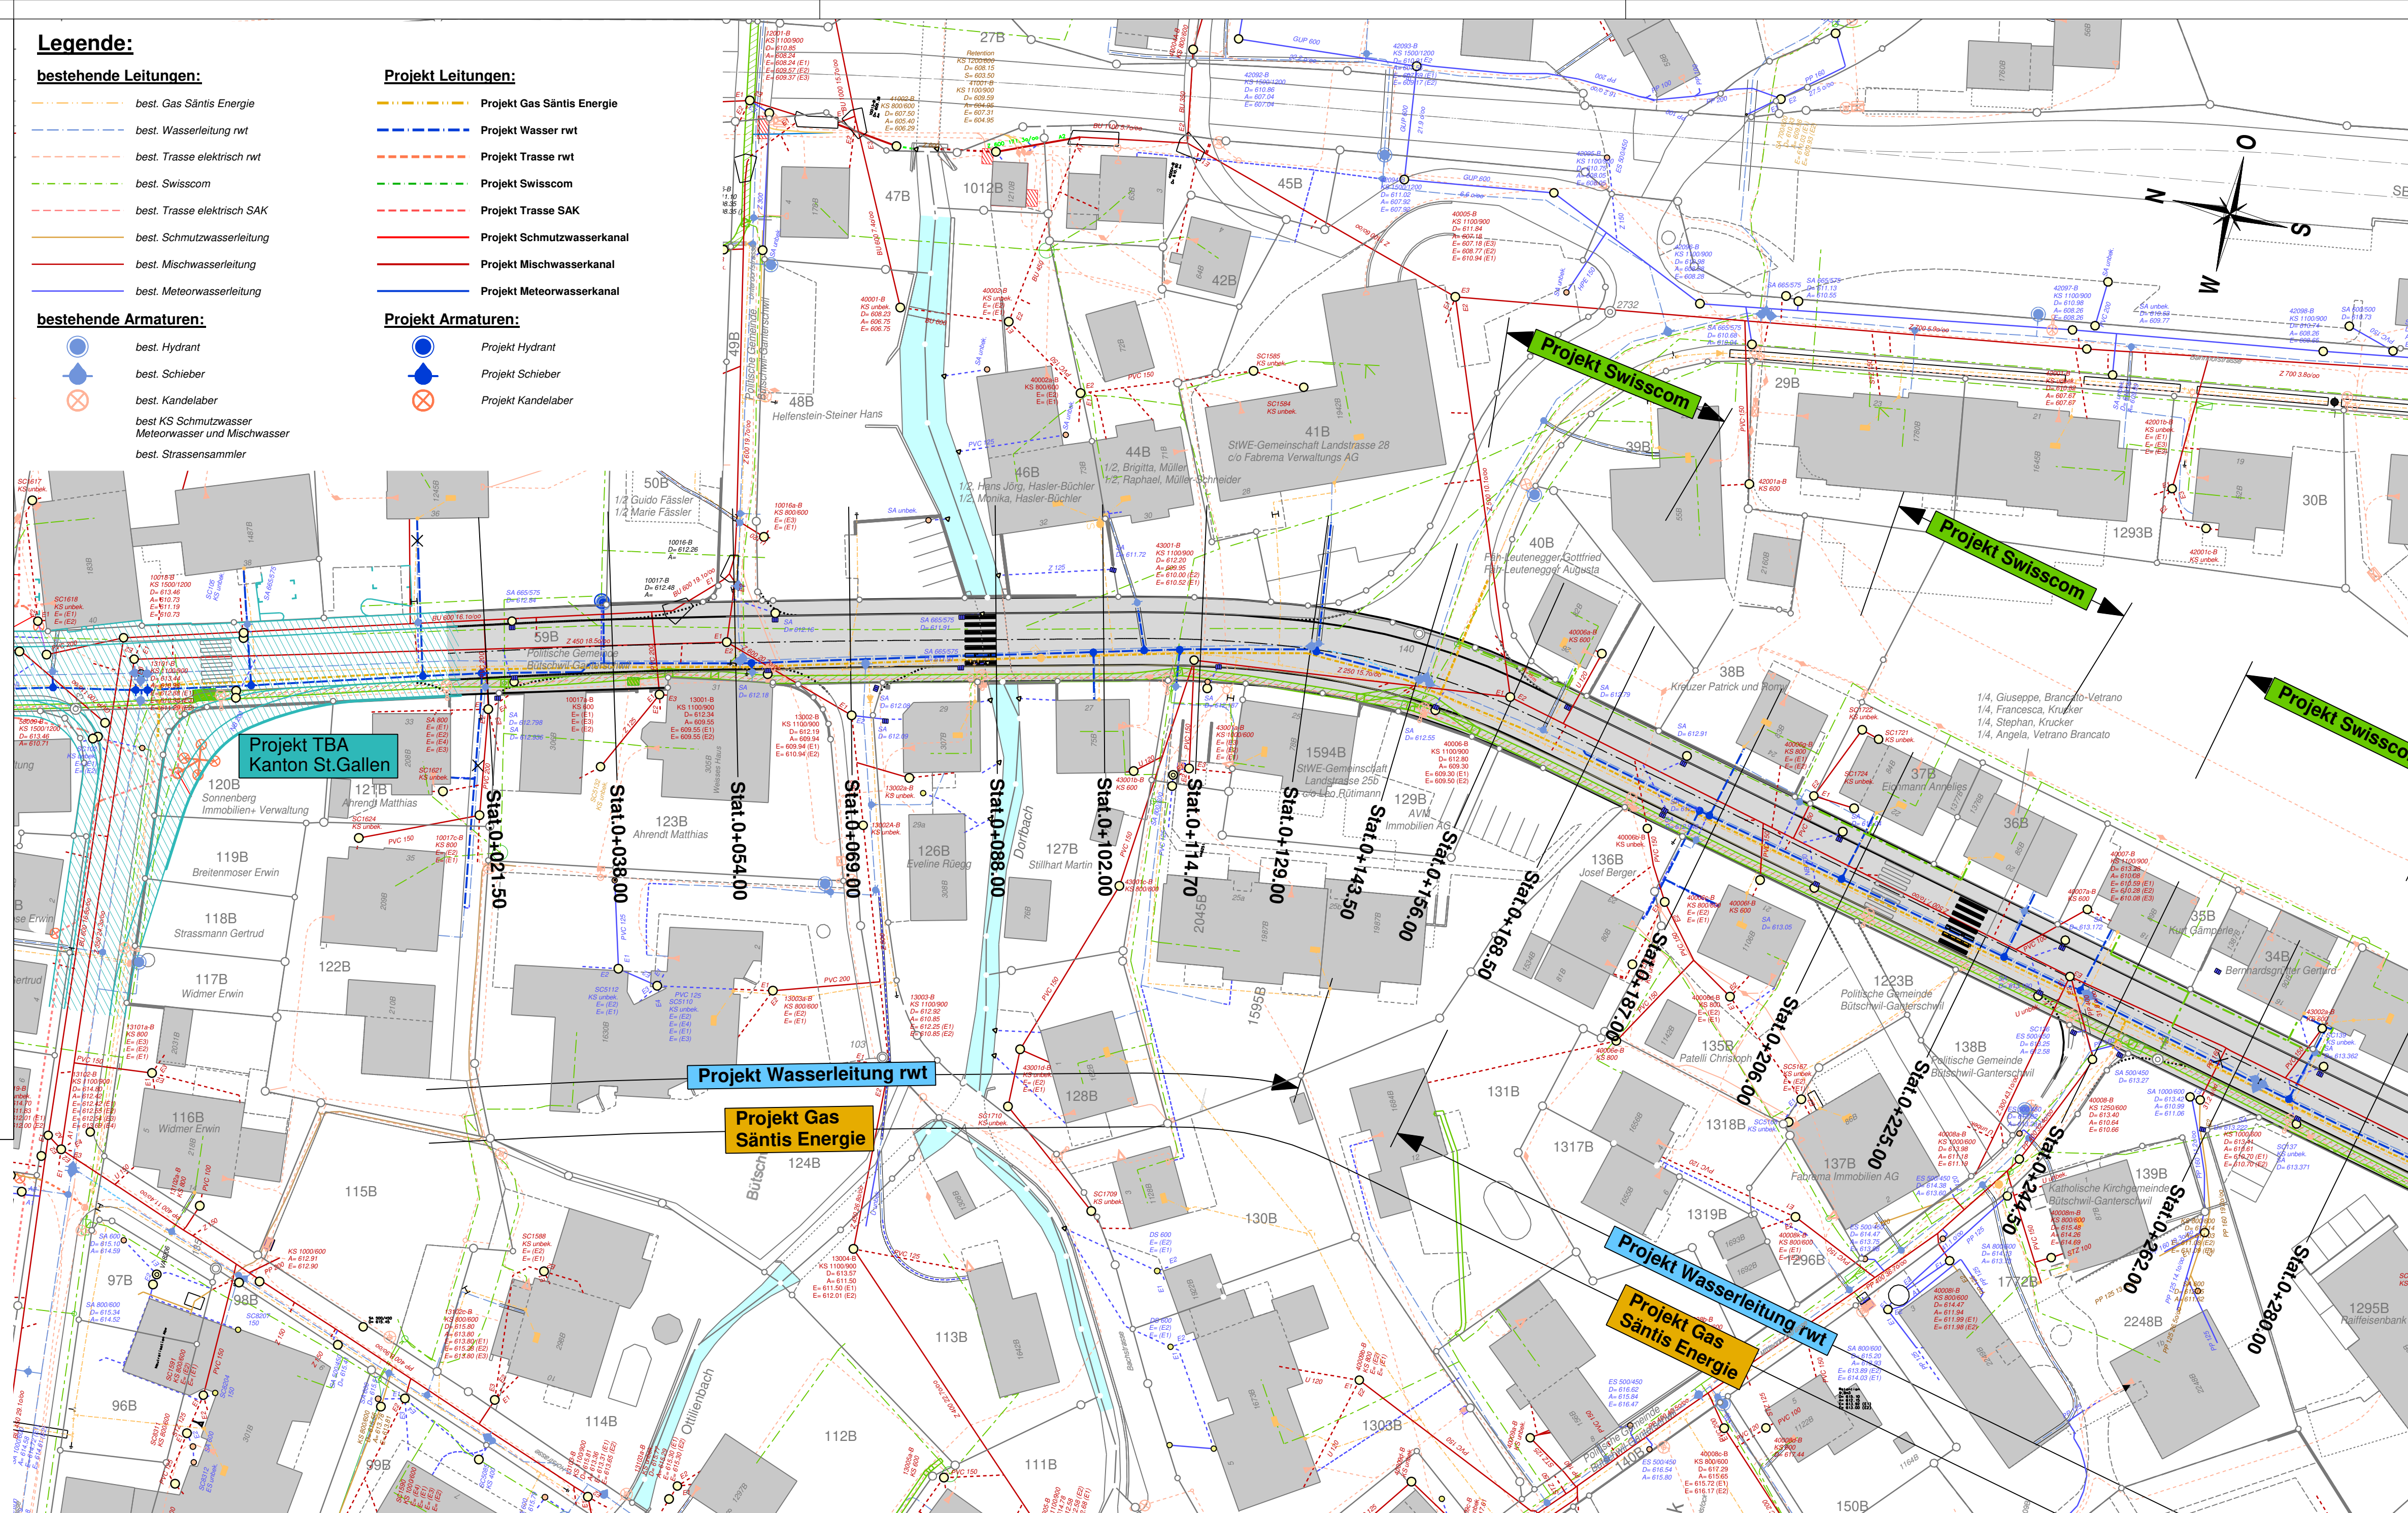

Projekt TBA
Kanton St.Gallen

Projekt Wasserleitung rwt

Projekt Gas Sántis Energie

Projekt Wasserleitung rwt

Projekt Gas Sántis Energie

Projekt Swisscom

Projekt Swisscom

Projekt Swisscom

Stat.0+021.50

Stat.0+038.00

Stat.0+054.00

Stat.0+069.00

Stat.0+088.00

Stat.0+102.00

Stat.0+114.70

Stat.0+129.00

Stat.0+143.50

Stat.0+156.00

Stat.0+169.50

Stat.0+187.00

Stat.0+206.00

Stat.0+225.00

Stat.0+244.50

Stat.0+262.00

Stat.0+280.00