

AUFLAGEPROJEKT

Ortsdurchfahrt Bütschwil-Dietfurt
Flankierende Massnahmen

Situation Werkleitungen 1 : 500

Teil 2, Stat. 280.00 bis 687.00

steiger + partner ag


bautechnische und planer
info@steiger-partner.ch

gewerbepark 10
9615 dietfurt
071 982 70 90


kappler str. 10
9642 ebnet-kappel
071 982 70 90

rickenstrasse 55
8735 st.gallenkappel
071 982 70 90

grünhügel 42
9604 lütisburg
071 982 70 90

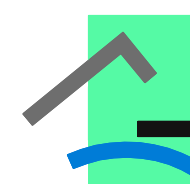

Beilage Nr. : 42		218238-40	
Format : 40/105			
Ausfertigung für:			
Genehmigungsvermerk:			
Entwurf	Gezeichnet	Revidiert	Kontrolliert
Vis. Datum	Vis. Datum	Vis. Datum	Vis. Datum
st 30.08.21	mb 30.08.21		st 30.08.21
		ag 28.02.22	st 28.02.22
		mb 14.04.23	st 14.04.23
		mb 30.05.23	st 30.05.23

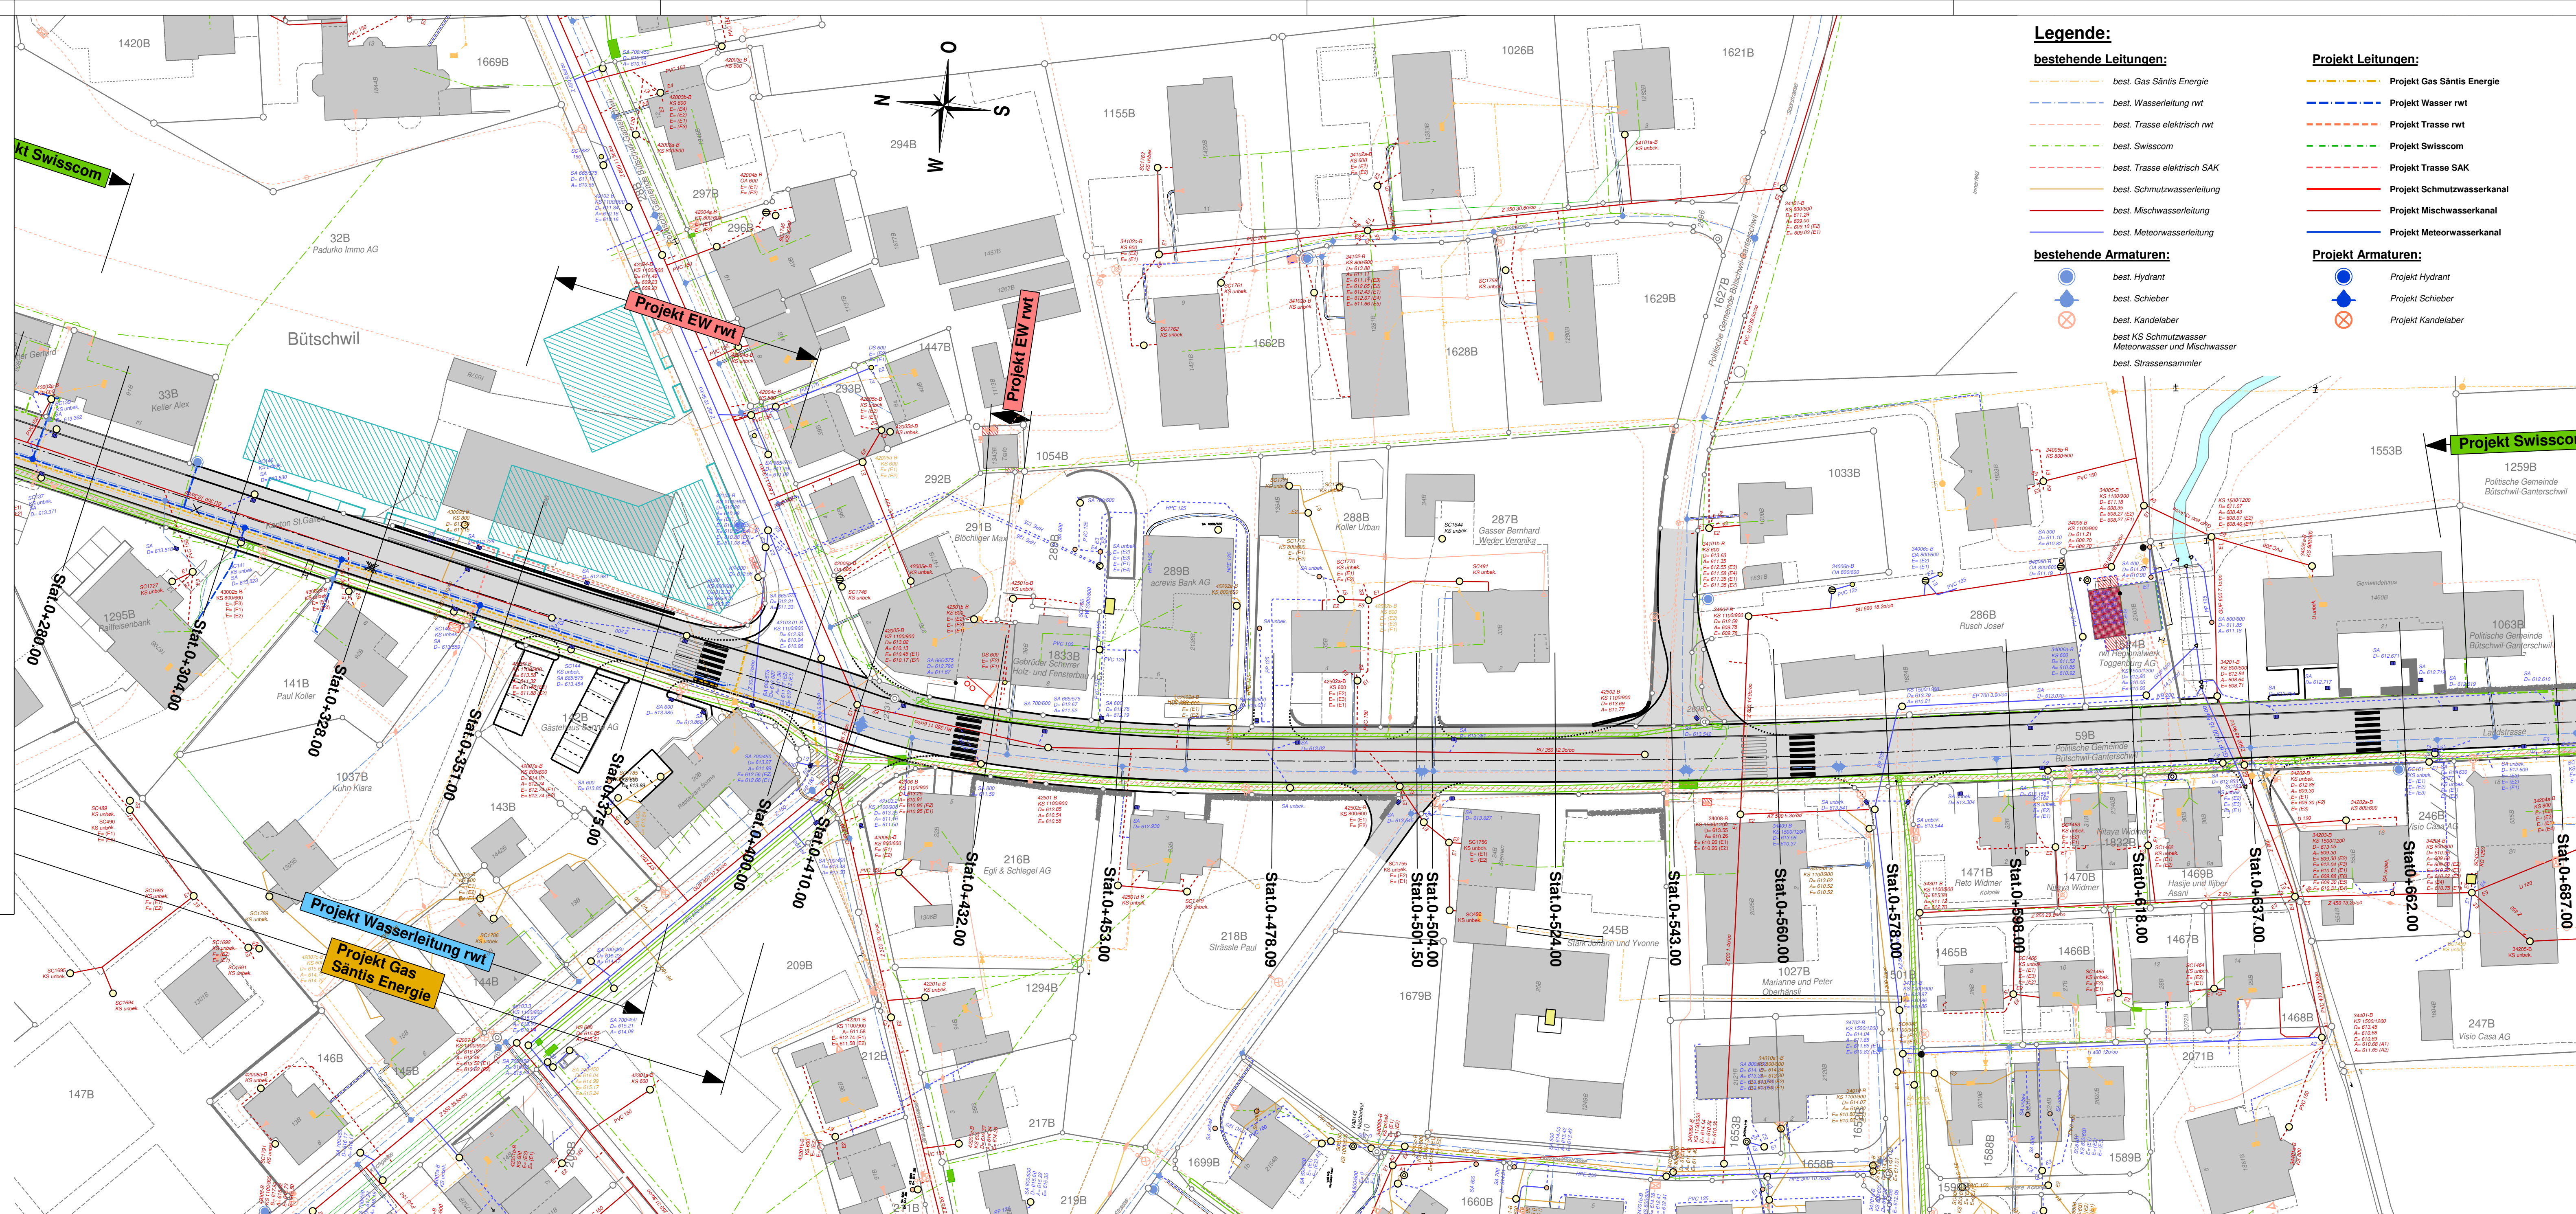

- Legende:**
- bestehende Leitungen:**
- best. Gas Sântis Energie
 - best. Wasserleitung rwt
 - best. Trasse elektrisch rwt
 - best. Swisscom
 - best. Trasse elektrisch SAK
 - best. Schmutzwasserleitung
 - best. Mischwasserleitung
 - best. Meteorwasserleitung
- bestehende Armaturen:**
- best. Hydrant
 - best. Schieber
 - best. Kandelaber
 - best. KS Schmutzwasser Meteorwasser und Mischwasser
 - best. Strassensammler
- Projekt Leitungen:**
- Projekt Gas Sântis Energie
 - Projekt Wasser rwt
 - Projekt Trasse rwt
 - Projekt Swisscom
 - Projekt Trasse SAK
 - Projekt Schmutzwasserkanal
 - Projekt Mischwasserkanal
 - Projekt Meteorwasserkanal
- Projekt Armaturen:**
- Projekt Hydrant
 - Projekt Schieber
 - Projekt Kandelaber