

AUFLAGEPROJEKT

Ortsdurchfahrt Bütschwil-Dietfurt
Flankierende Massnahmen

Situation Werkleitungen 1 : 500

Teil 4, Stat. 1147.00 bis 1560.00

steiger + partner ag

baingenieure und planer
info@steiger-partner.ch



gewerbepark 10
9615 dietfurt
071 982 70 90

kappeler str. 10
9642 ebnat-kappel
071 982 70 90

rickenstrasse 55
8735 st.gallenkappel
071 982 70 90

grünhügel 42
9604 lütisburg
071 982 70 90

Beilage Nr. : 44		218238-42	
Format : 40 / 105			
Ausfertigung für:			
Genehmigungsvermerk:			
Entwurf	Gezeichnet	Revidiert	Kontrolliert
Vis. Datum	Vis. Datum	Vis. Datum	Vis. Datum
st 30.08.21	mb 30.08.21	st 30.08.21	st 30.08.21
	ag 28.1.21	st 28.01.21	
	ag 28.02.22	st 28.02.22	
	mb 14.04.23	st 14.04.23	

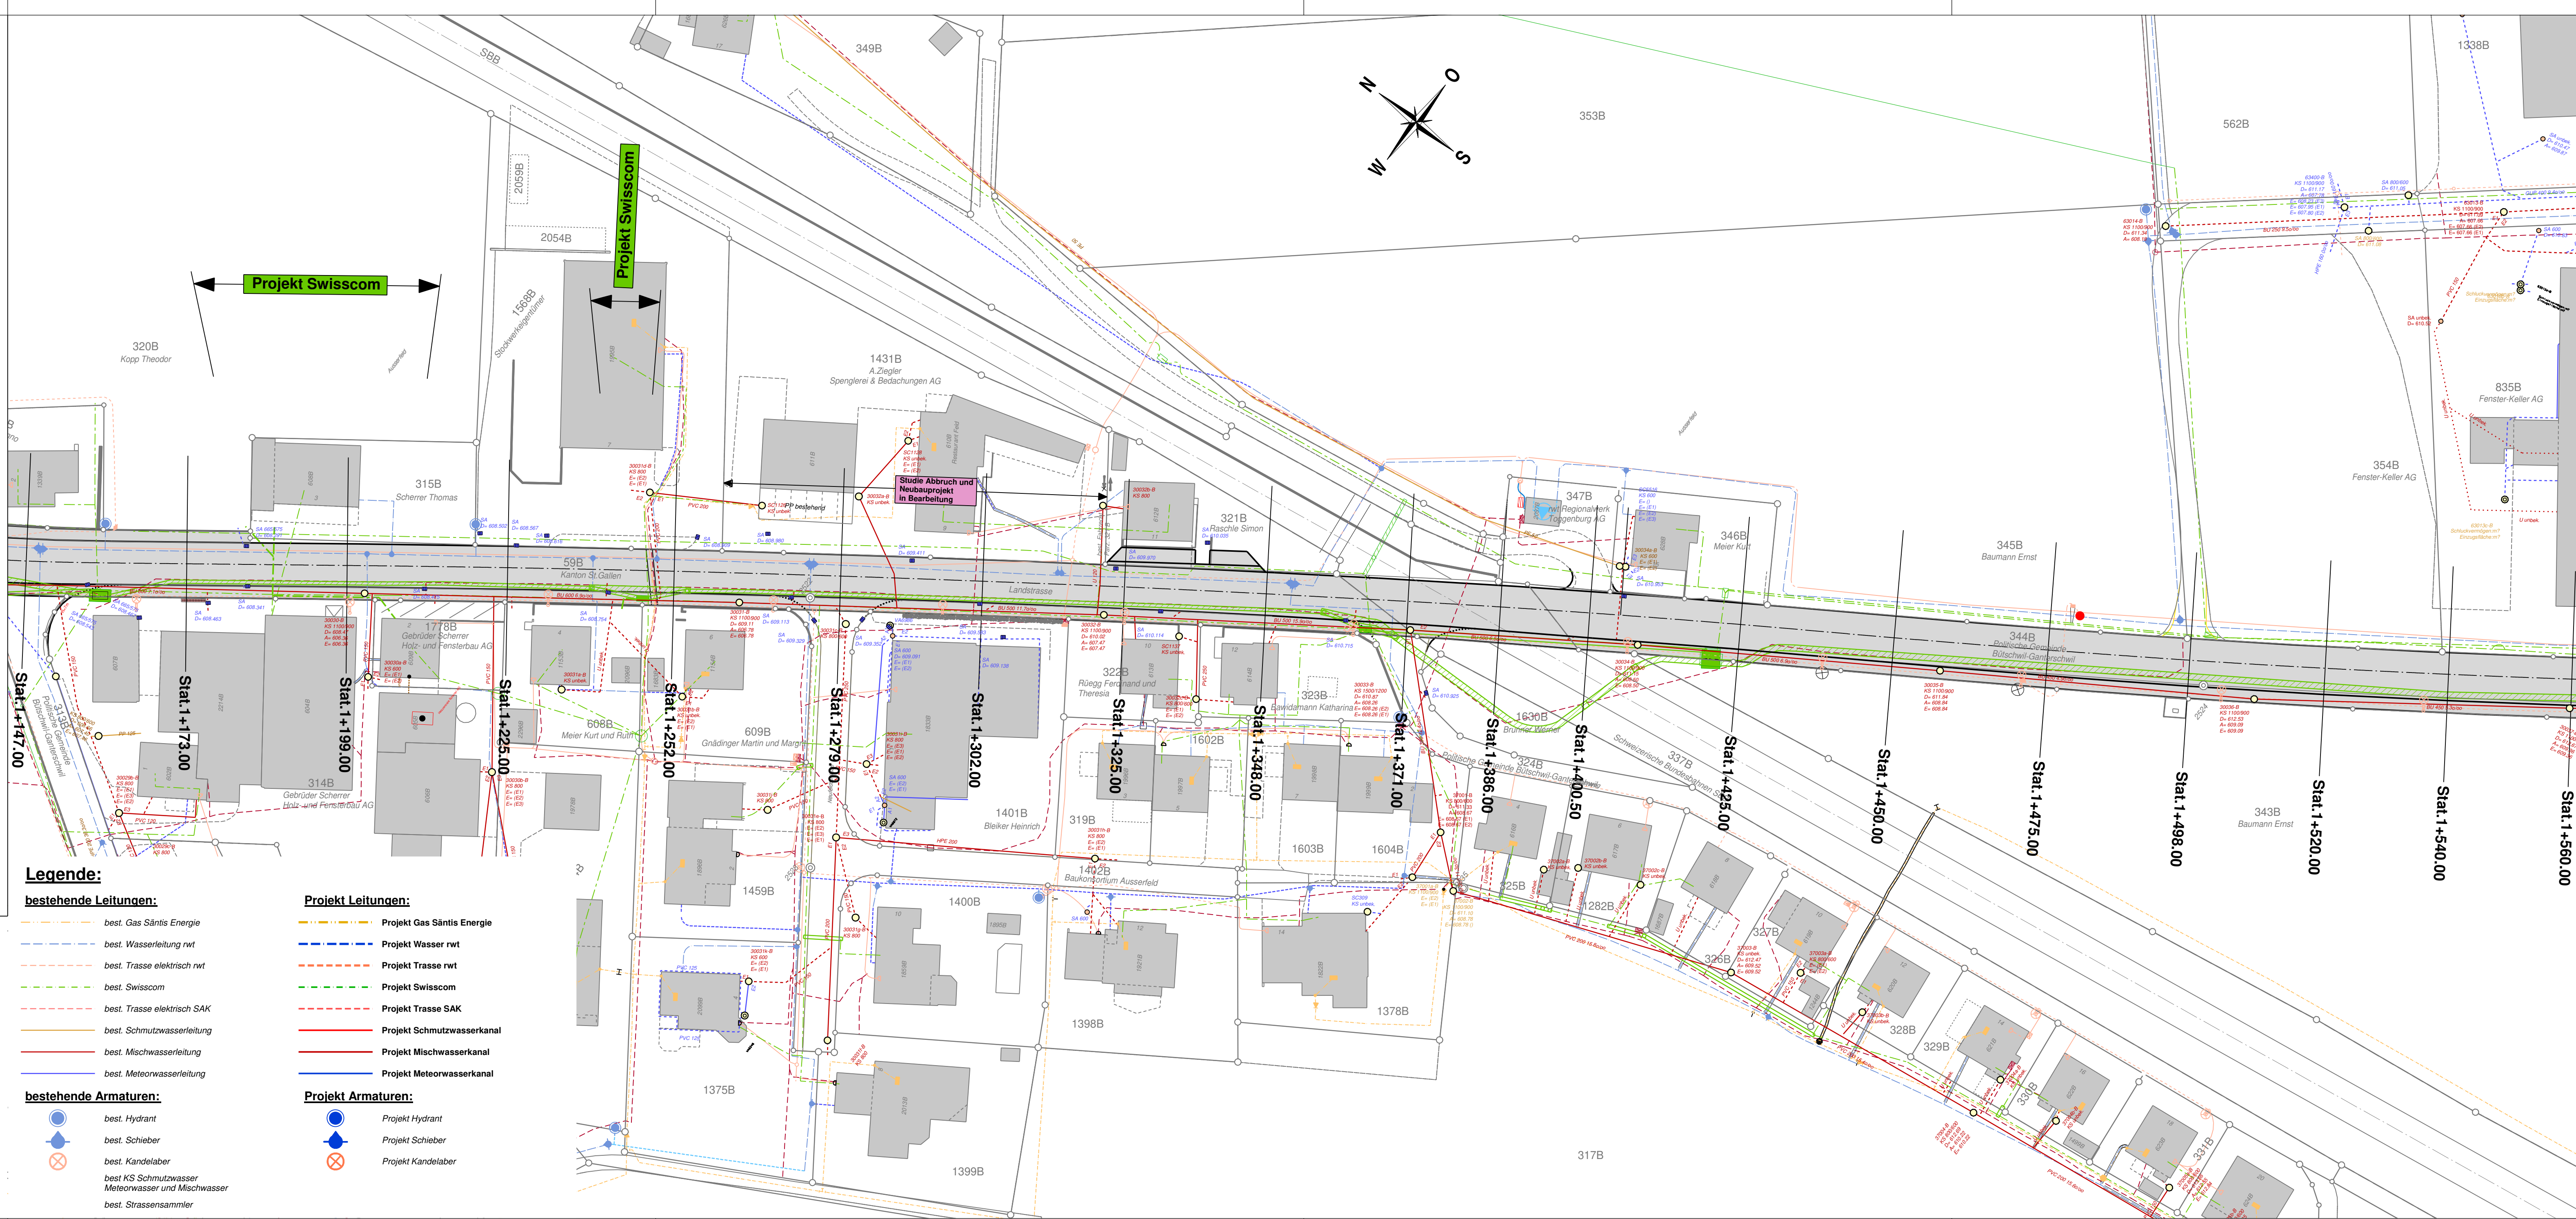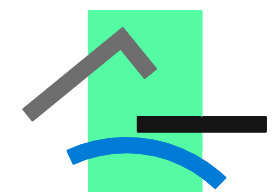

Legende:

bestehende Leitungen:

- best. Gas Sântis Energie
- - - best. Wasserleitung rwt
- · - · best. Trasse elektrisch rwt
- · - · best. Swisscom
- · - · best. Trasse elektrisch SAK
- best. Schmutzwasserleitung
- best. Mischwasserleitung
- best. Meteorwasserleitung

bestehende Armaturen:

- best. Hydrant
- ◆ best. Schieber
- ⊗ best. Kandelaber
- ⊗ best. KS Schmutzwasser Meteorwasser und Mischwasser
- ⊗ best. Strasssammler

Projekt Leitungen:

- Projekt Gas Sântis Energie
- - - Projekt Wasser rwt
- · - · Projekt Trasse rwt
- · - · Projekt Swisscom
- · - · Projekt Trasse SAK
- Projekt Schmutzwasserkanal
- Projekt Mischwasserkanal
- Projekt Meteorwasserkanal

Projekt Armaturen:

- Projekt Hydrant
- ◆ Projekt Schieber
- ⊗ Projekt Kandelaber