

Kanton St.Gallen  
Baudepartement



Tiefbauamt

Kantonsstrasse Nr. 13 / 127, Bütschwil  
RMS-Kilometer 0.000 - 0.322  
Gemeinde Bütschwil - Ganterschwil  
Bauobjekt Flankierende Massnahmen Bütschwil  
Ottlienstrasse: Landstrasse (Nr.13) bis Mosnangerstrasse (Nr.12)

05

Plan, Massstab **Längenprofil 1:500/100**

Projektverfasser Genehmigungsvermerke vom TBA freigegeben




GEOINFO Ingenieure AG  
Speerstrasse 10  
CH-9500 Wil  
Telefon 071 932 70 70  
ingenieure@ggeoinfo.ch

Plan Nr. 2.01025-202

Plan 01.05  
Projekt B70.4.013.036.200  
Mn/FGS  
FinV

Ausfertigung für Format 45 x 105cm  
Fläche 0.47 m<sup>2</sup>

Vorstudie	Entwurf	Gezeichnet	Geprüft	Datum
Vorprojekt	KadM	NagM	KraA	31.03.2023
<b>Bauprojekt</b>				
Genehmigungs- / Auflageprojekt				
Ausschreibung				
Ausführungsprojekt				
Dok. des ausgeführten Werks				

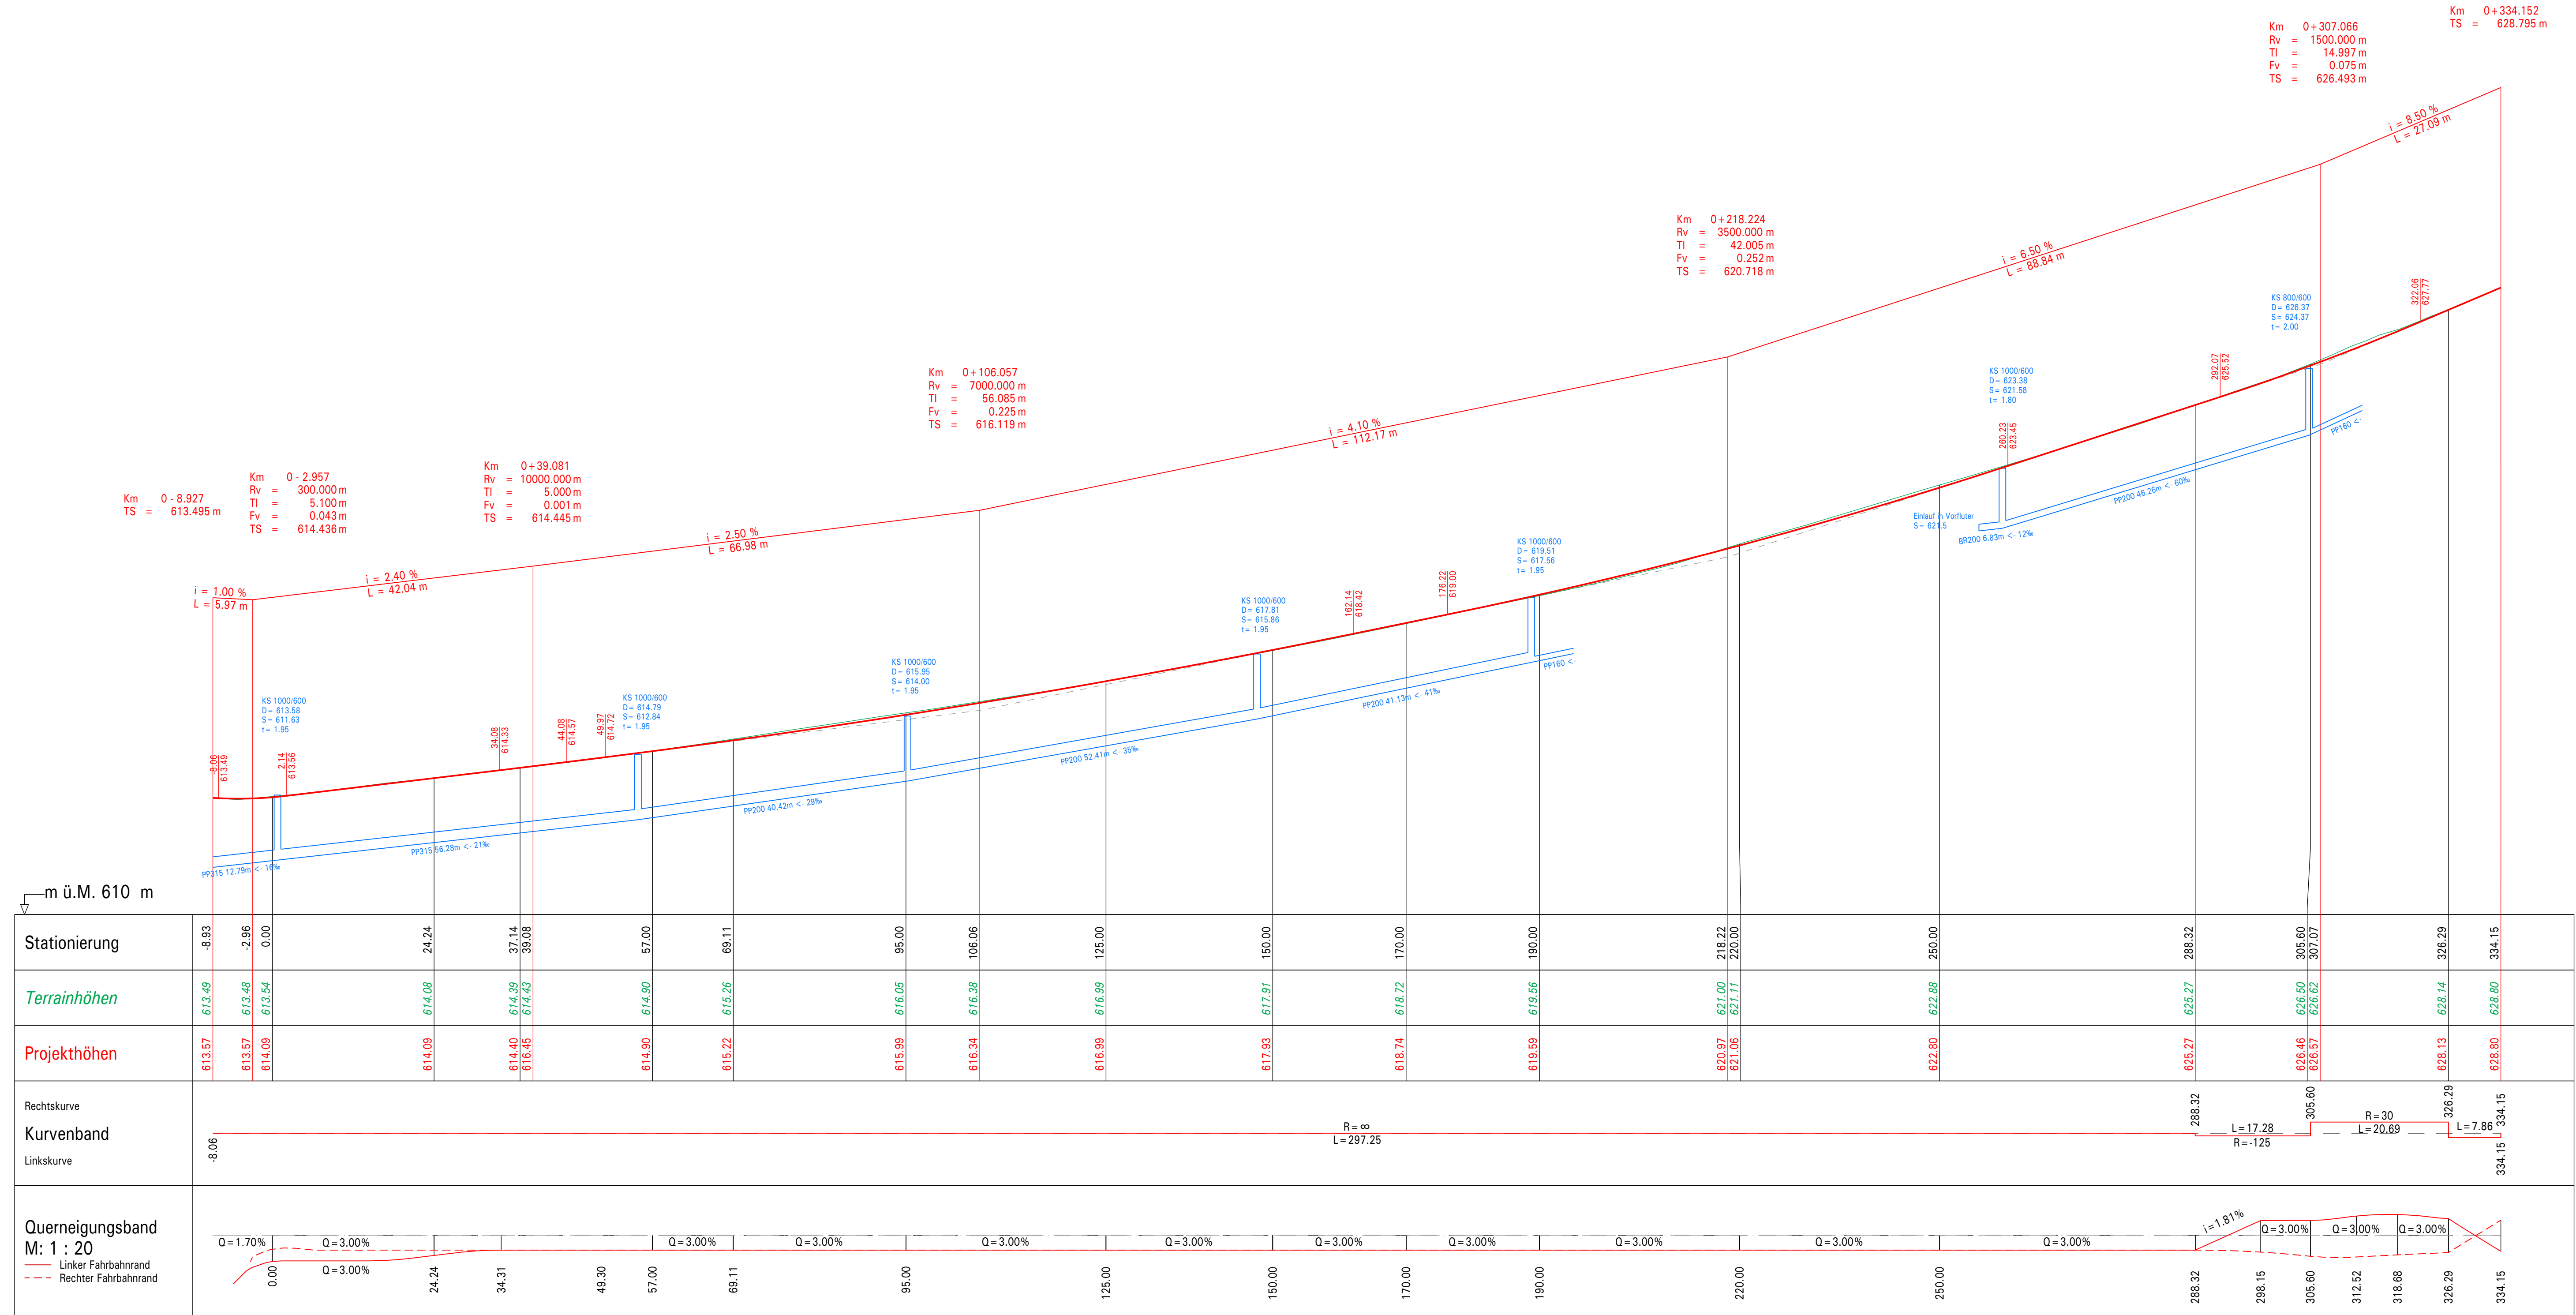

Km 0+307.066  
Rv = 1500.000 m  
TI = 14.997 m  
Fv = 0.075 m  
TS = 626.493 m

Km 0+218.224  
Rv = 3500.000 m  
TI = 42.005 m  
Fv = 0.252 m  
TS = 620.718 m

Km 0+106.057  
Rv = 7000.000 m  
TI = 56.085 m  
Fv = 0.225 m  
TS = 616.119 m

Km 0-8.927  
Rv = 613.495 m  
TI = 5.100 m  
Fv = 0.043 m  
TS = 614.436 m

Km 0+39.081  
Rv = 10000.000 m  
TI = 5.000 m  
Fv = 0.001 m  
TS = 614.445 m

Km 0-2.957  
Rv = 300.000 m  
TI = 5.100 m  
Fv = 0.043 m  
TS = 614.436 m